


Экспликация помещений

Номер помещения	Наименование	Площадь, м²
1	Прихожая	4,7300
2	Кухня - Гостиная	22,3000
3	Спальня	14,0600
4	Санузел	4,4000
5	Балкон	7,6700
ОБЩАЯ ПЛОЩАДЬ (строительная):		53,1600

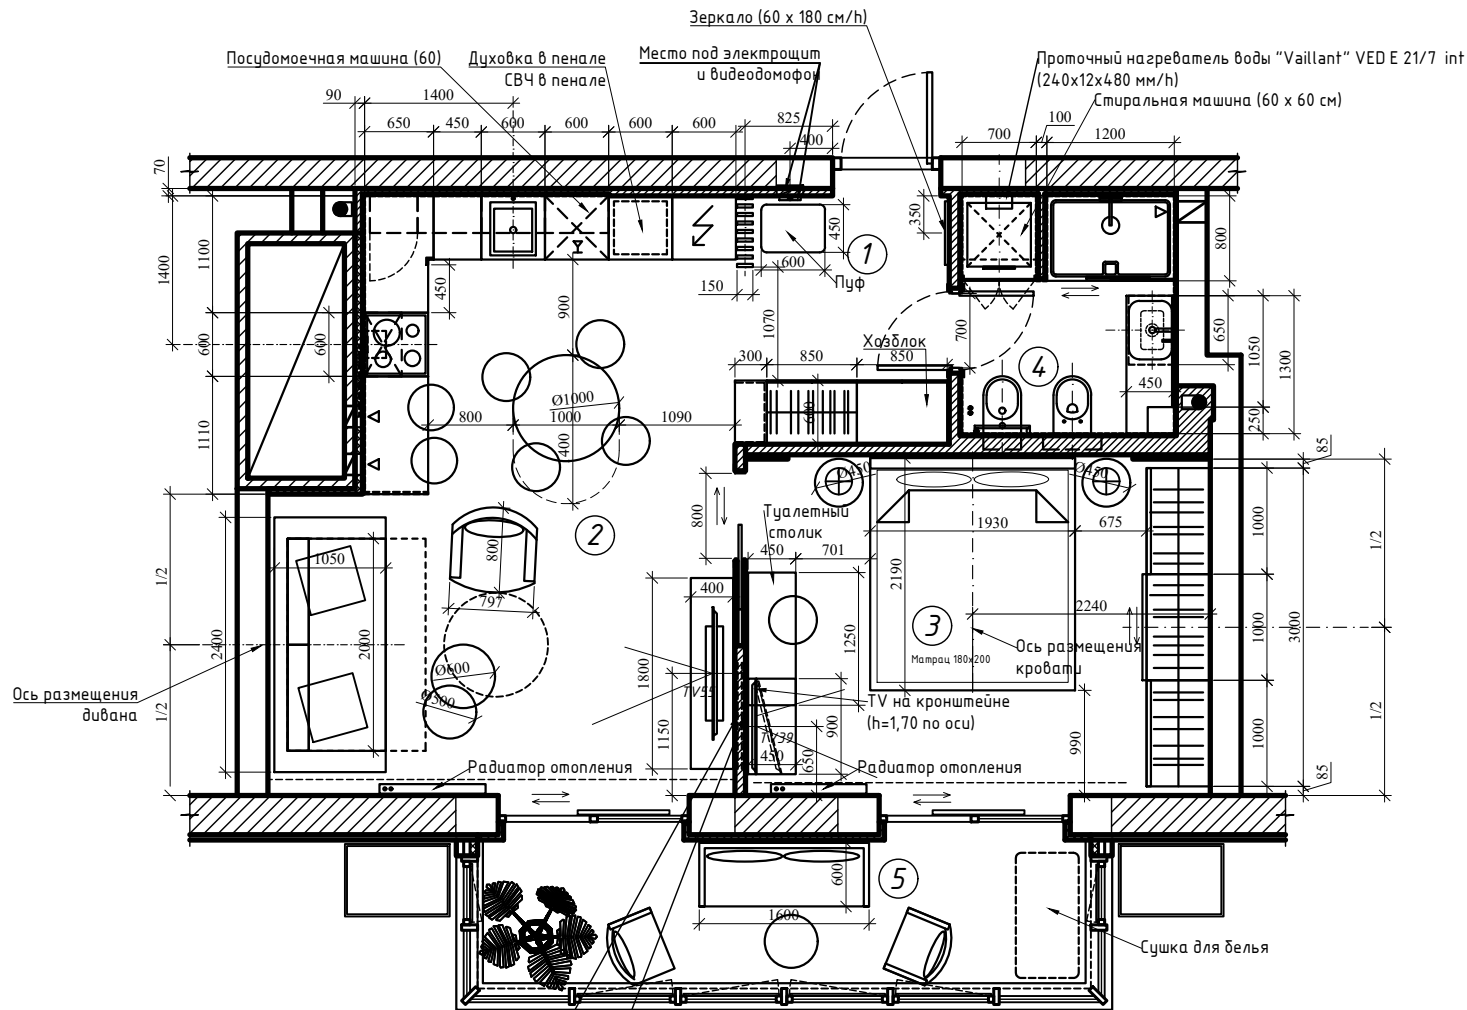

Предусмотреть две закладные доски (150x50)
L=1000 мм
СМОТРИ доп. чертежи стр. 2/2, стр. 2/3

Предусмотреть закладную под TV на кронштейне
(доска 160 x 50 ; L500 мм) по вертикали на
h = 1,70 м (по оси закладной) от уровня чистого пола
СМОТРИ доп. чертежи стр. 2/3

УСЛОВНЫЕ ОБОЗНАЧЕНИЯ:



ПРИМЕЧАНИЕ:
1) За отм. 0,00 – принят уровень чистого пола

2018						г. Киев, бул. Леси Украинки 7-В, кв. 142		
Изм.	Кол.уч.	Лист	№ док.	Подп.	Дата	План с расстановкой мебели М 1:50		
						Стадия	Лист	Листов
							4	

Копировал


Формат А3

Согласовано

Взам. инв. №

Подпись и дата

Инв. № подл.

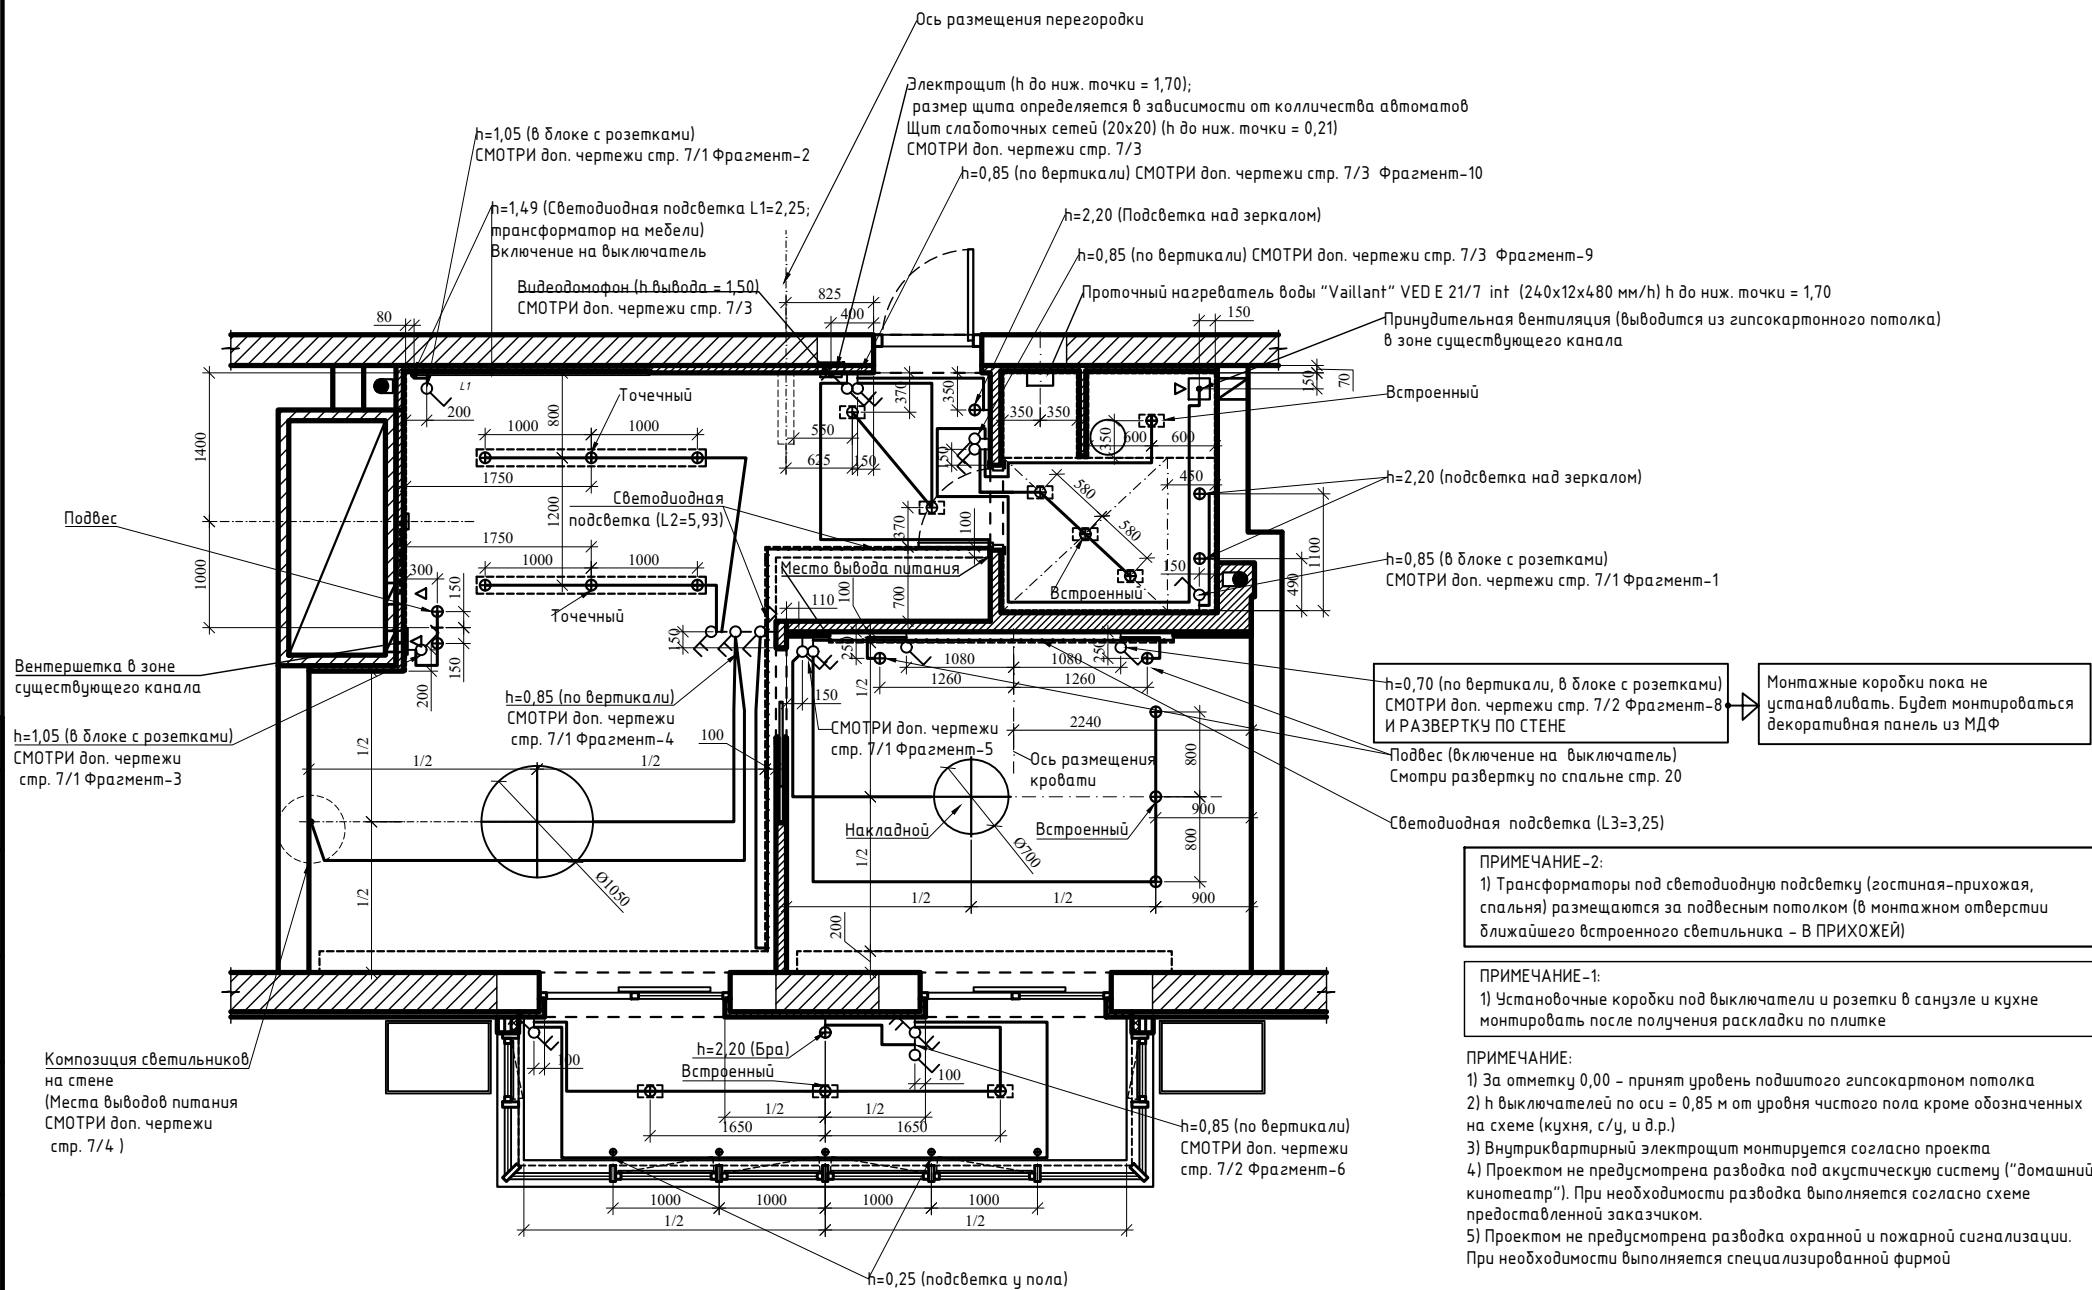

УСЛОВНЫЕ ОБОЗНАЧЕНИЯ:

- ⊕ - Светильник накладной
- ⊗ - Светильник встроенный
- ⊙ - Бра

- - Выключатель одноклавишный
- - Выключатель двухклавишный
- /— - Выключатель проходной (одноклавишный)
- /—○— - Выключатель проходной (двухклавишный)

- - Потолок
- ▨ - Гипсокартон

ПРИМЕЧАНИЕ-2:

- 1) Трансформаторы под светодиодную подсветку (гостиная-прихожая, спальня) размещаются за подвесным потолком (в монтажном отверстии ближайшего встроенного светильника - В ПРИХОЖЕЙ)

ПРИМЕЧАНИЕ-1:

- 1) Установочные коробки под выключатели и розетки в санузле и кухне монтировать после получения раскладки по плитке

ПРИМЕЧАНИЕ:


- 1) За отметку 0,00 - принят уровень подшитого гипсокартонном потолка
- 2) h выключателей по оси = 0,85 м от уровня чистого пола кроме обозначенных на схеме (кухня, с/у, и д.р.)
- 3) Внутриквартирный электрощит монтируется согласно проекта
- 4) Проектом не предусмотрена разводка под акустическую систему ("домашний кинотеатр"). При необходимости разводка выполняется согласно схеме предоставленной заказчиком.
- 5) Проектом не предусмотрена разводка охранной и пожарной сигнализации. При необходимости выполняется специализированной фирмой


2018						г. Киев, бул. Леси Украинки 7-В, кв. 142		
Изм.	Кол.уч.	Лист	№ док.	Подп.	Дата	Схема размещения светильников и выключателей М 1:50		
						Стадия		
						Лист		
						Листов		
						7		
						Формат А3		

Копировал

Формат А3

Согласовано			
Инф. № подл.	Подпись и дата	Взам. инф. №	

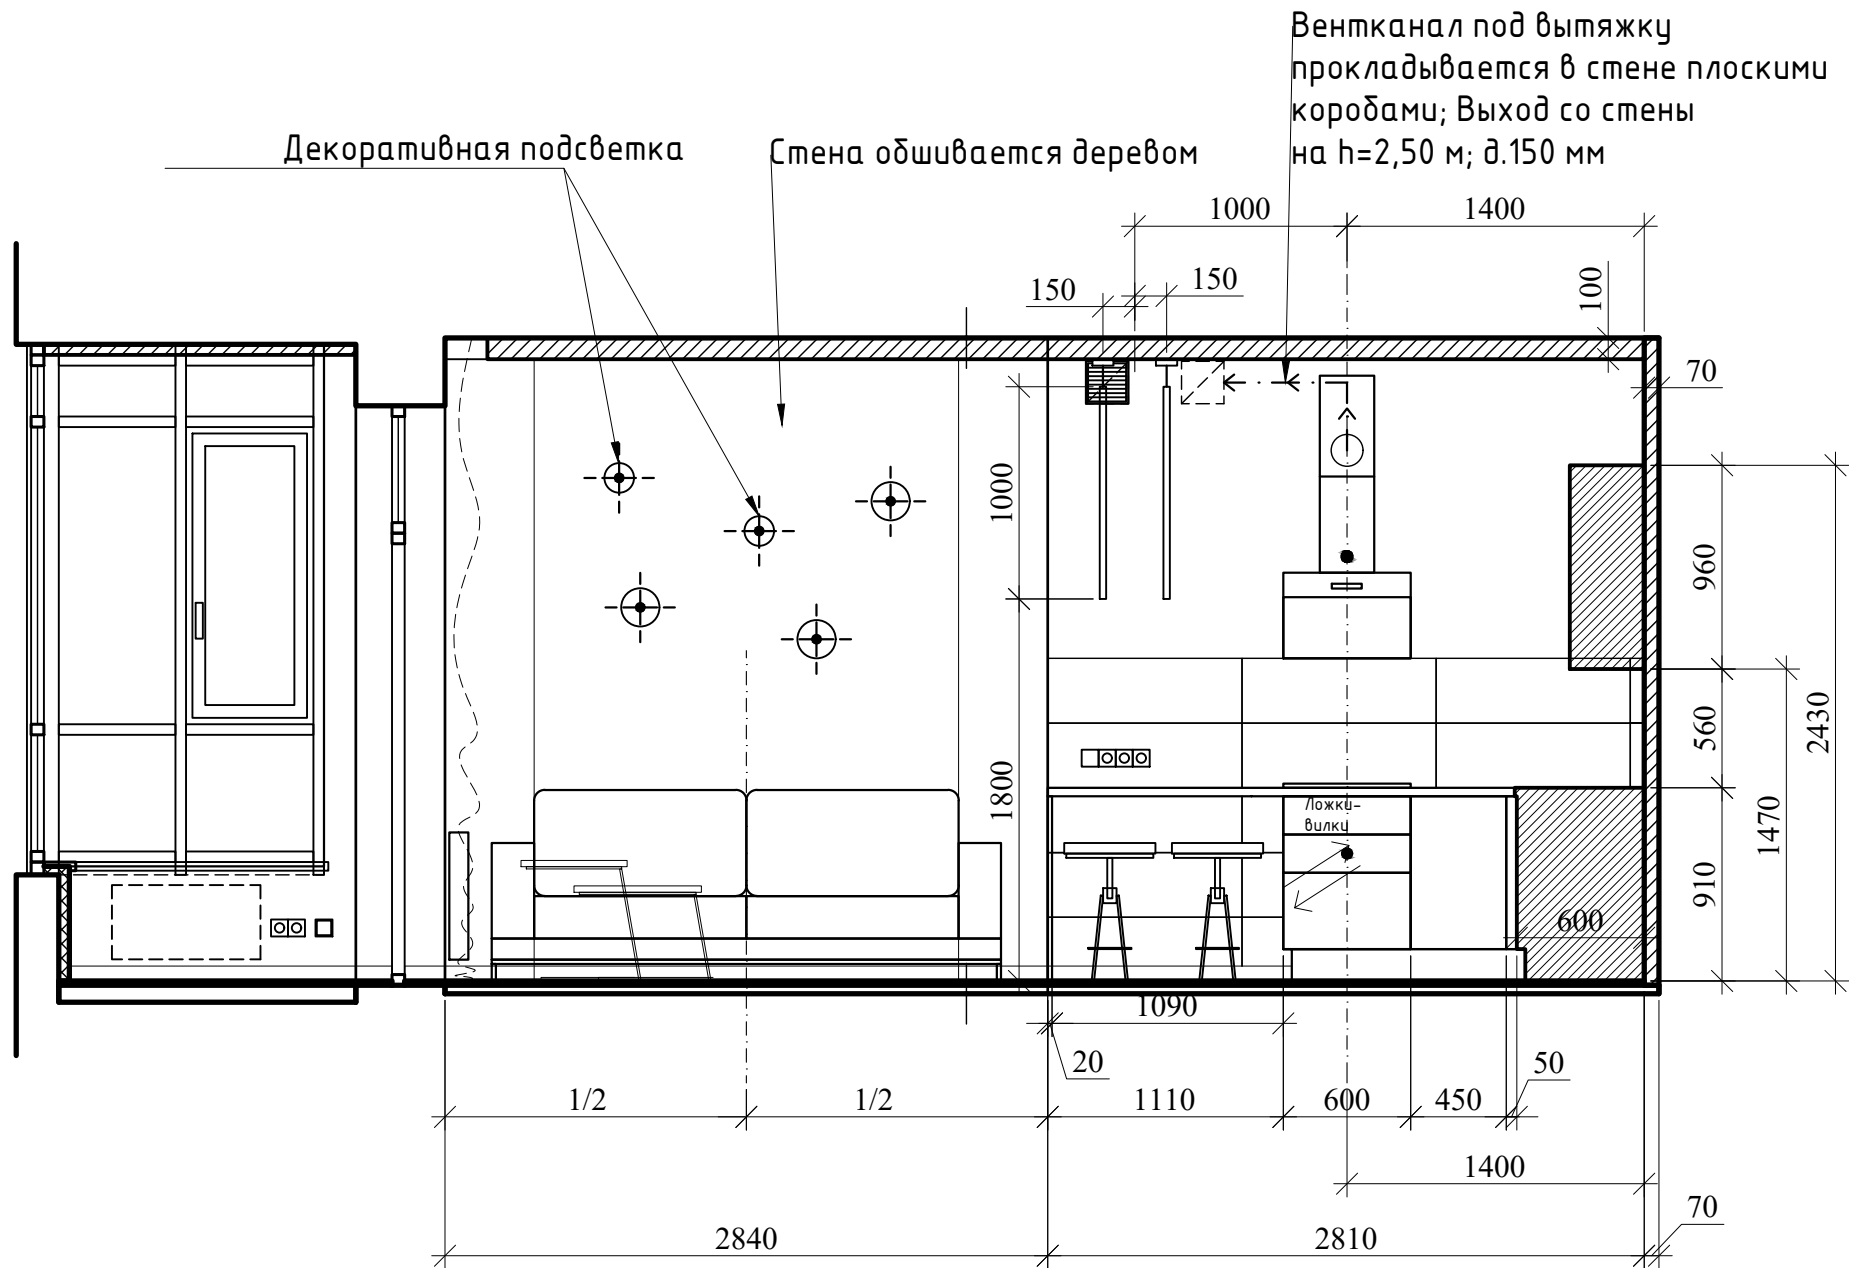

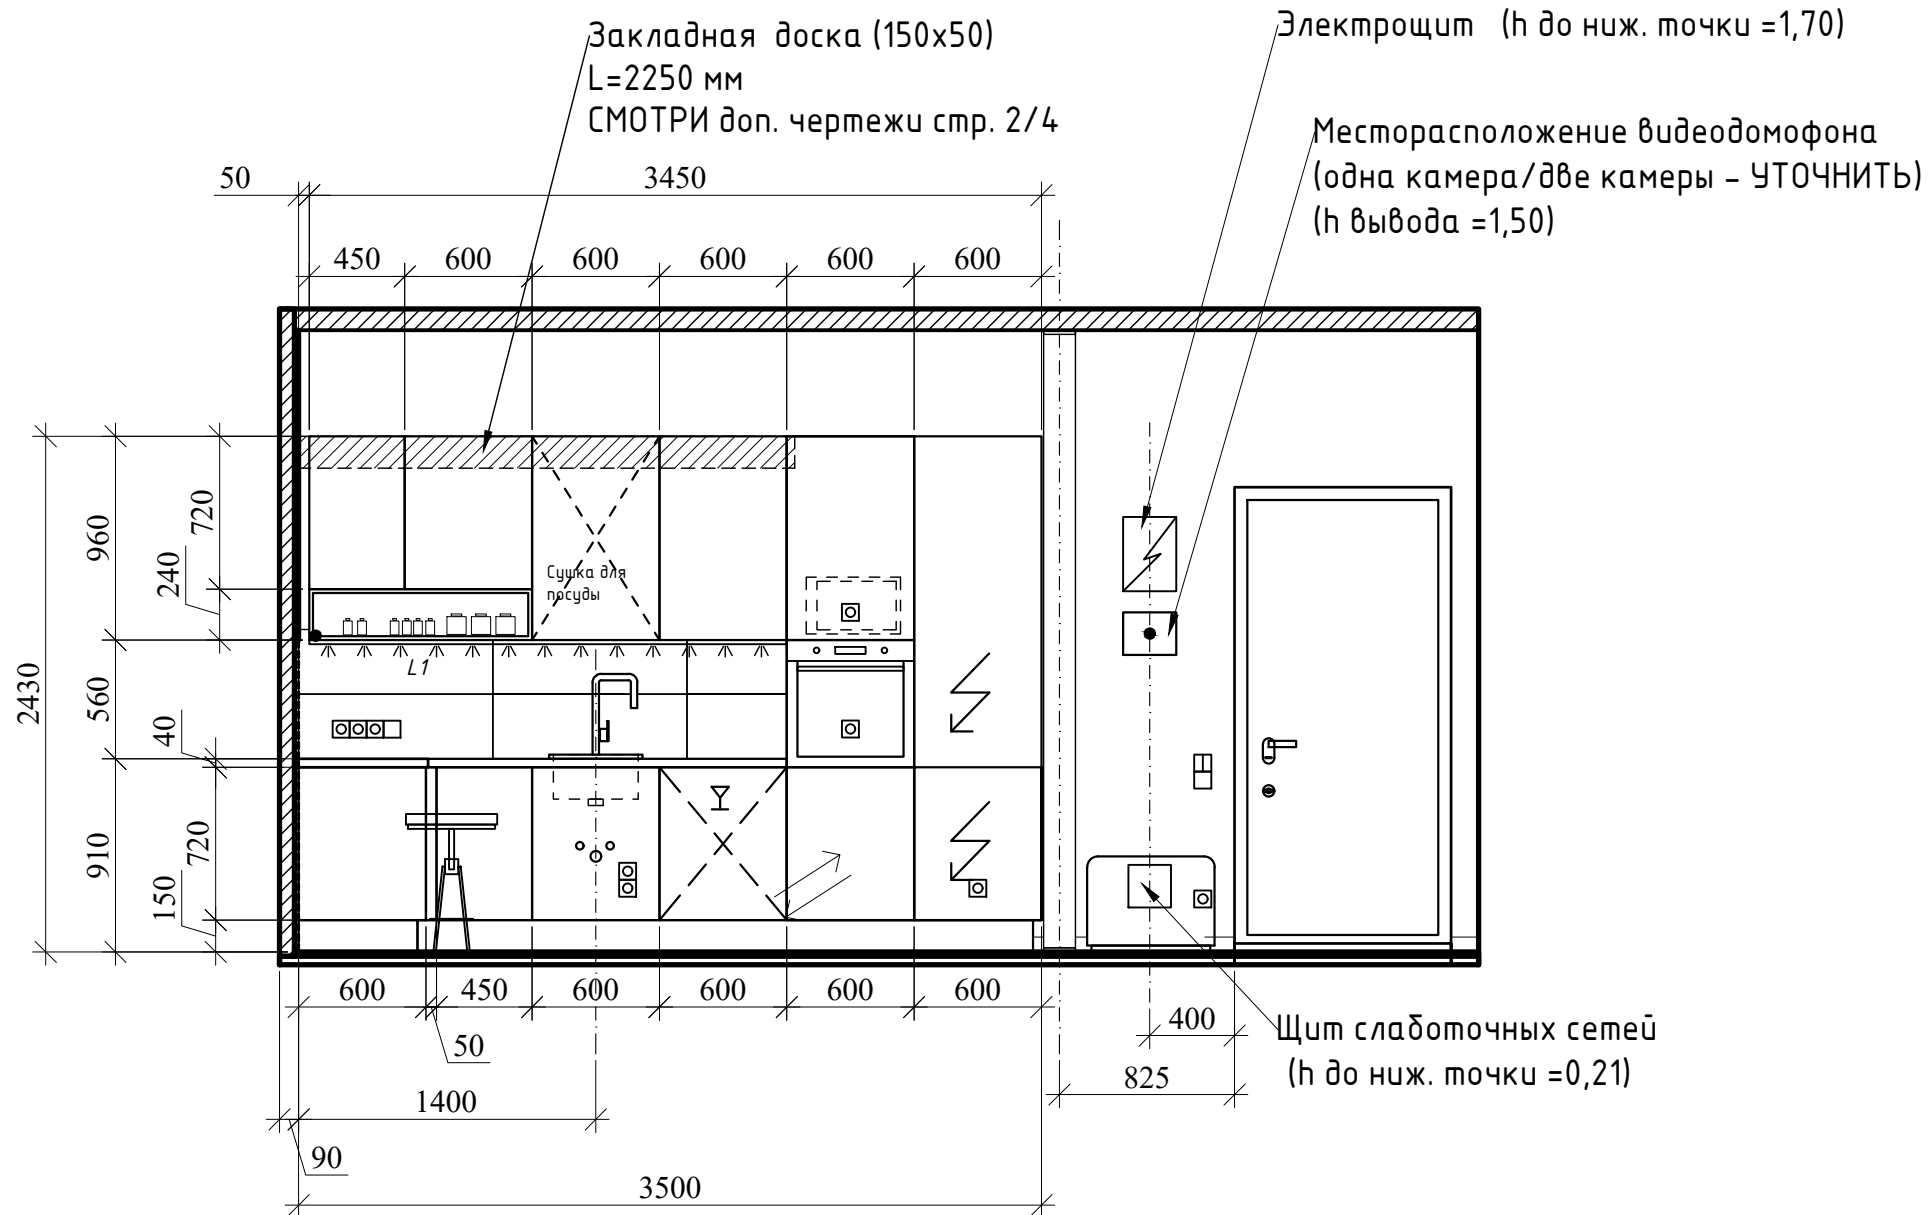[illegible]

Изм.	Лист	№ докум.	Подп.	Дата

Кухня. Развертки в осях

Копировал


Формат А3

Луст

15



Согласовано

Инв. № подл.	Подпись и дата	Взам. инв. №

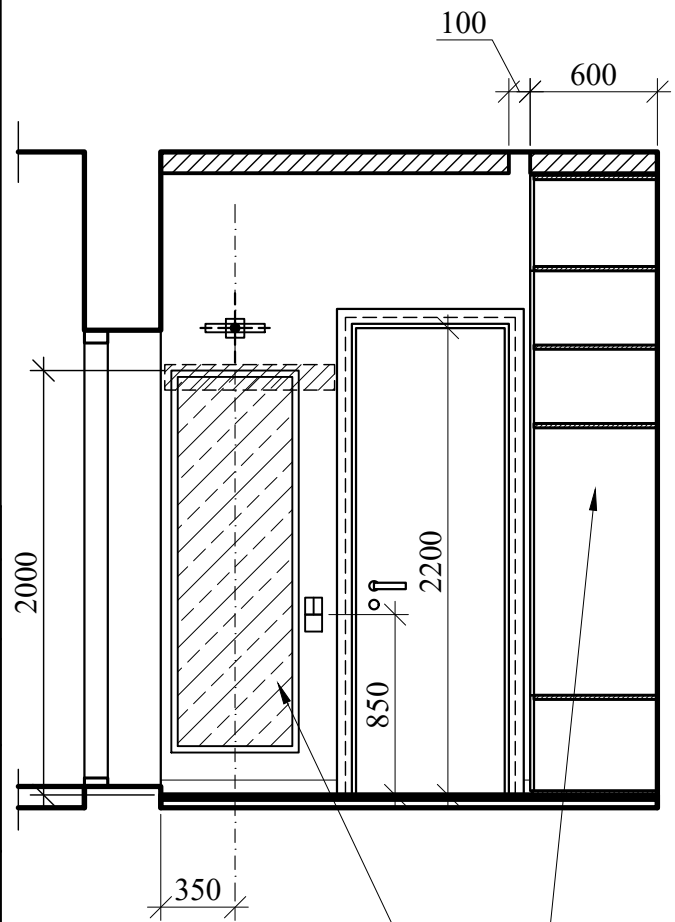

Зеркало (60 x 180 см/н)

Хозблок

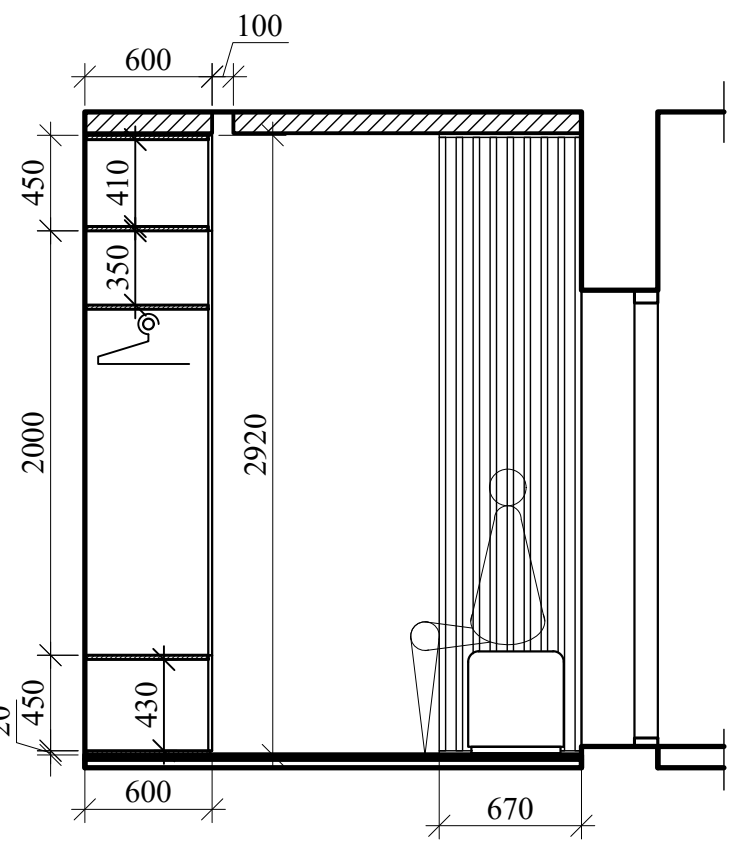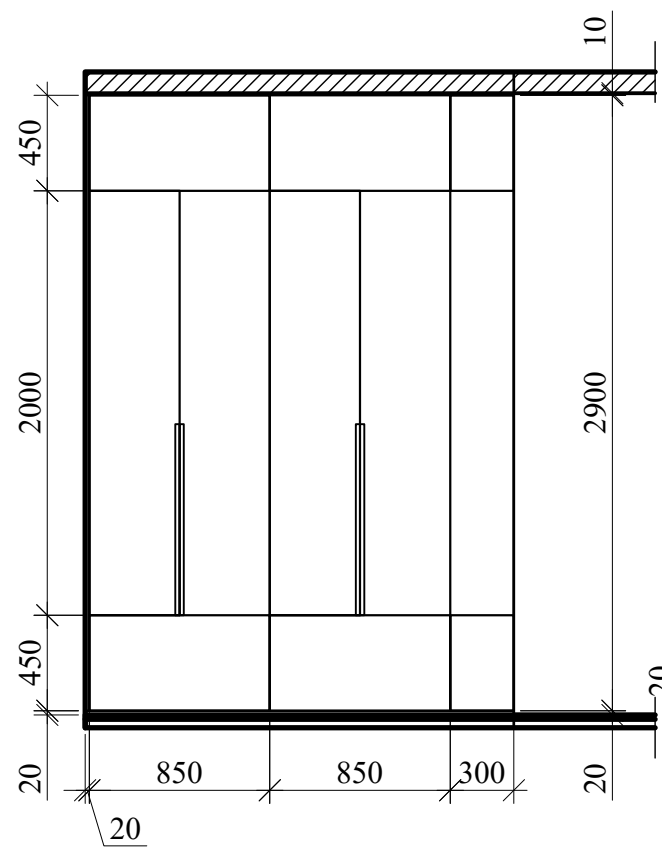

Изм.	Лист	№ докум.	Подп.	Дата


Прихожая. Развертки в осях

Копировал

Формат А3

Лист
13

Согласовано				
Инф. № подл.	Подпись и дата	Взам. инф. №		

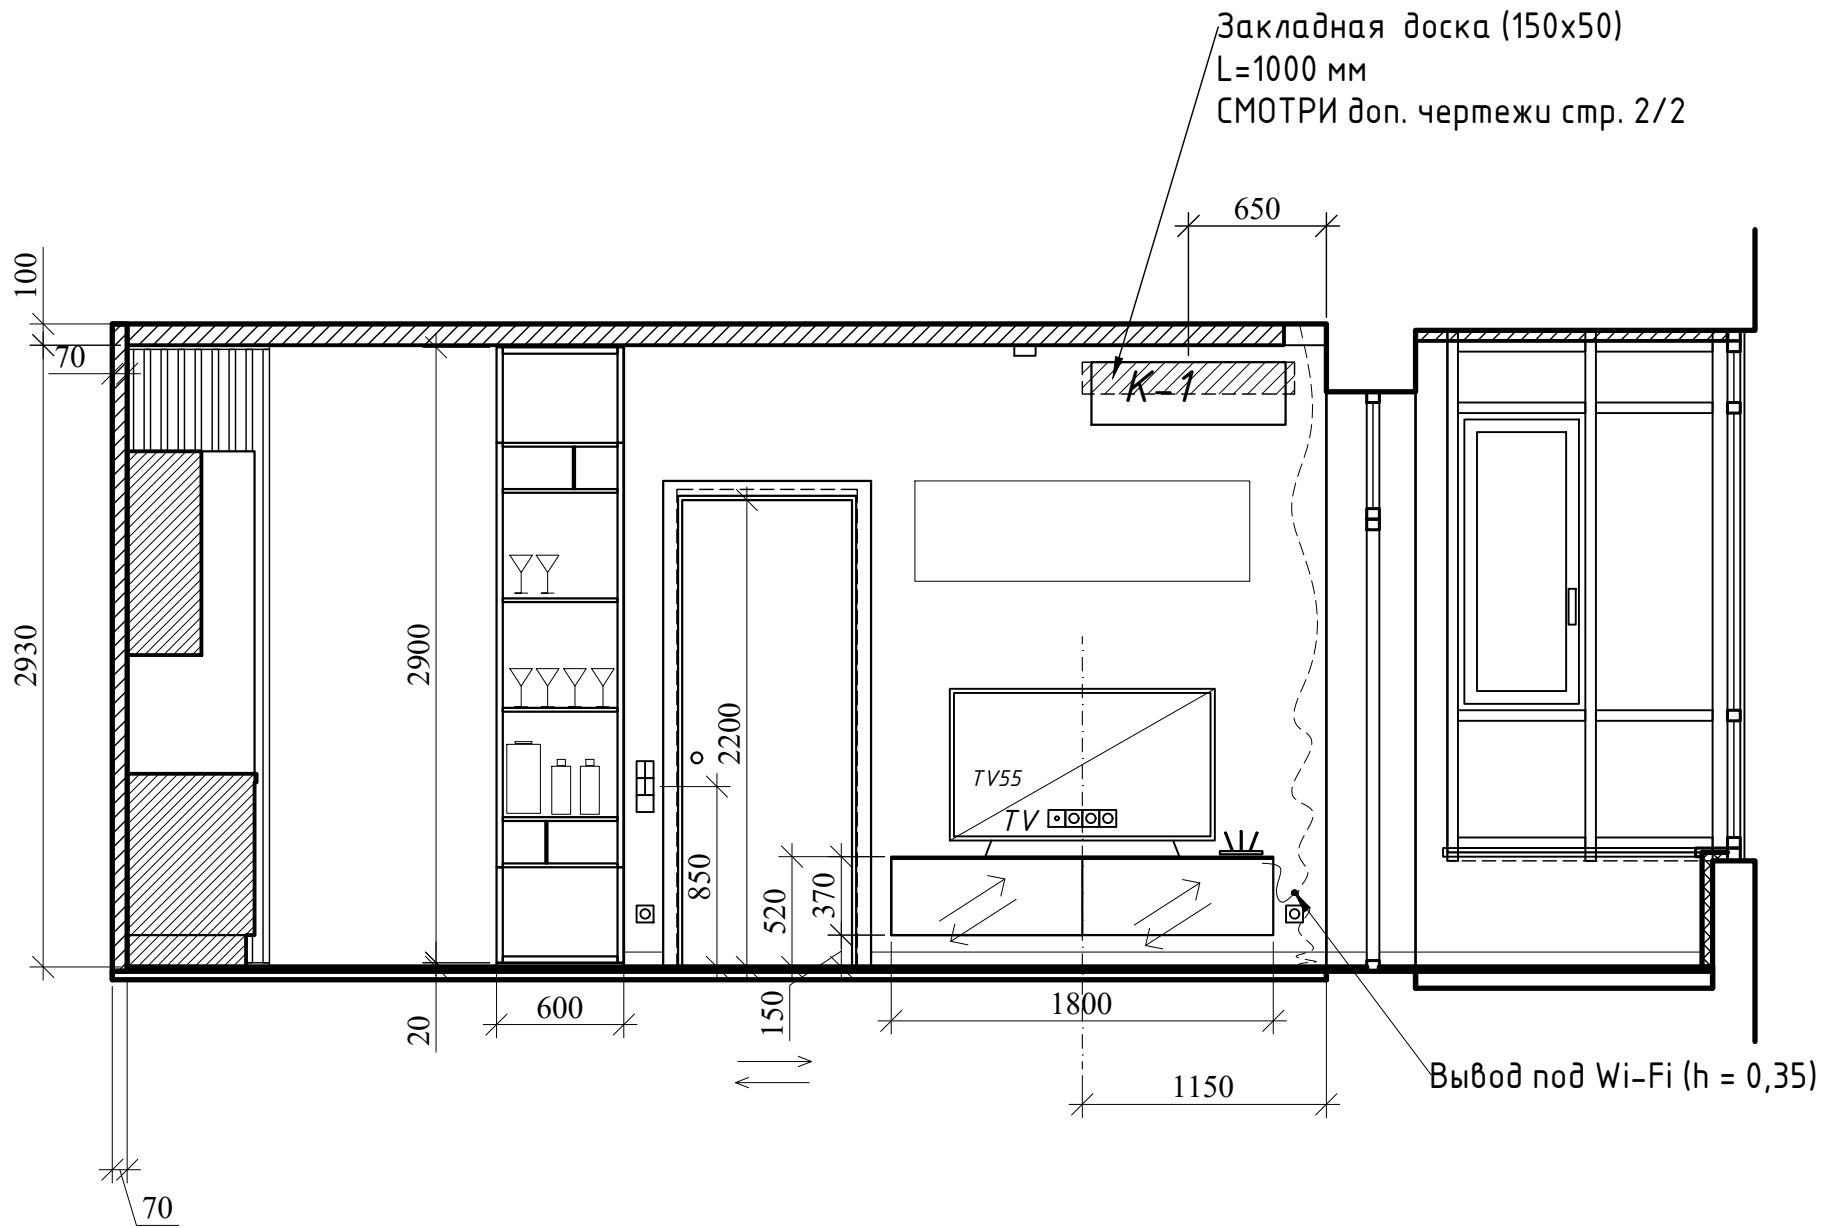

03/20/2019



/ 975

Изм

№ докум.


Датс

Санузел с душой. Развертки в осях


Формат А3

18

РАЗМЕР КОРРЕКТИРУЕТСЯ СОГЛАСНО ВЫБРАННОЙ
МОДЕЛИ ПОЛОТЕНЦЕСУШИТЕЛЯ

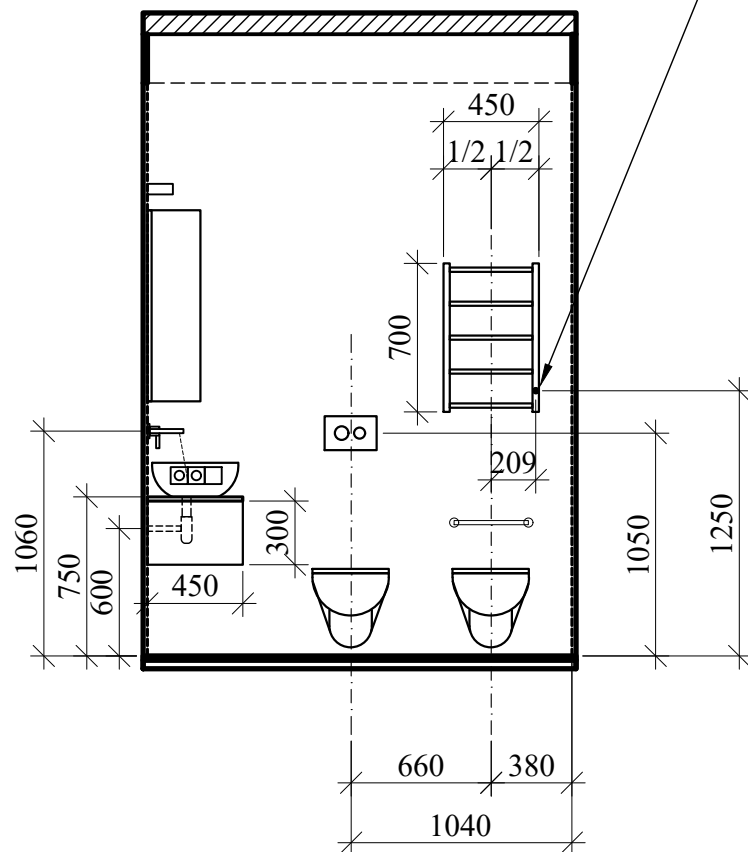

Размер может быть скорректирован
под раскладку плитки

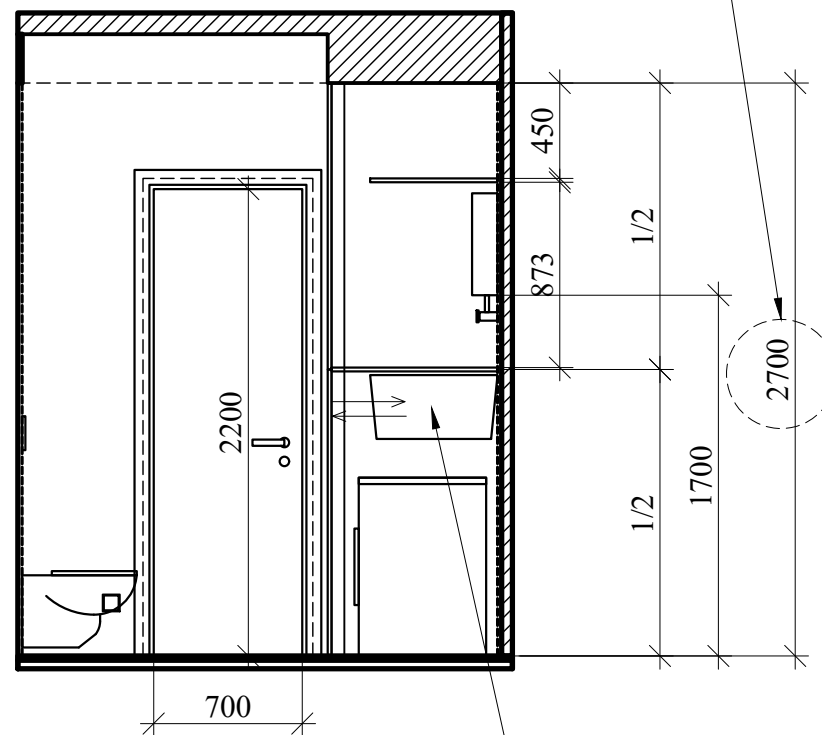

Выдвижная корзина для грязного белья

		Инв. № подл.	Подпись и дата	Взам. инв. №	Согласовано				

Изм.	Лист	№ докум.	Подп.	Дат

Санузел с душевой. Развертки в осях


Копировал

Формат А3

Луст

19

03/20/2019

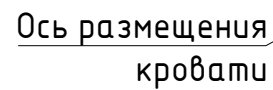Взам. инв. №Подпись и датаИнв. № подл.



Спальня. Развертки в осях

Согласовано

Взам. инв. №

Керамогранит или керамическая плитка (белая глина).
Стену над плиткой выровнять гипсокартоном в один уровень

Прирезается и затачивается под углом 45 на производстве

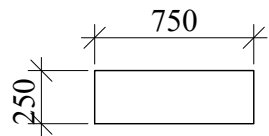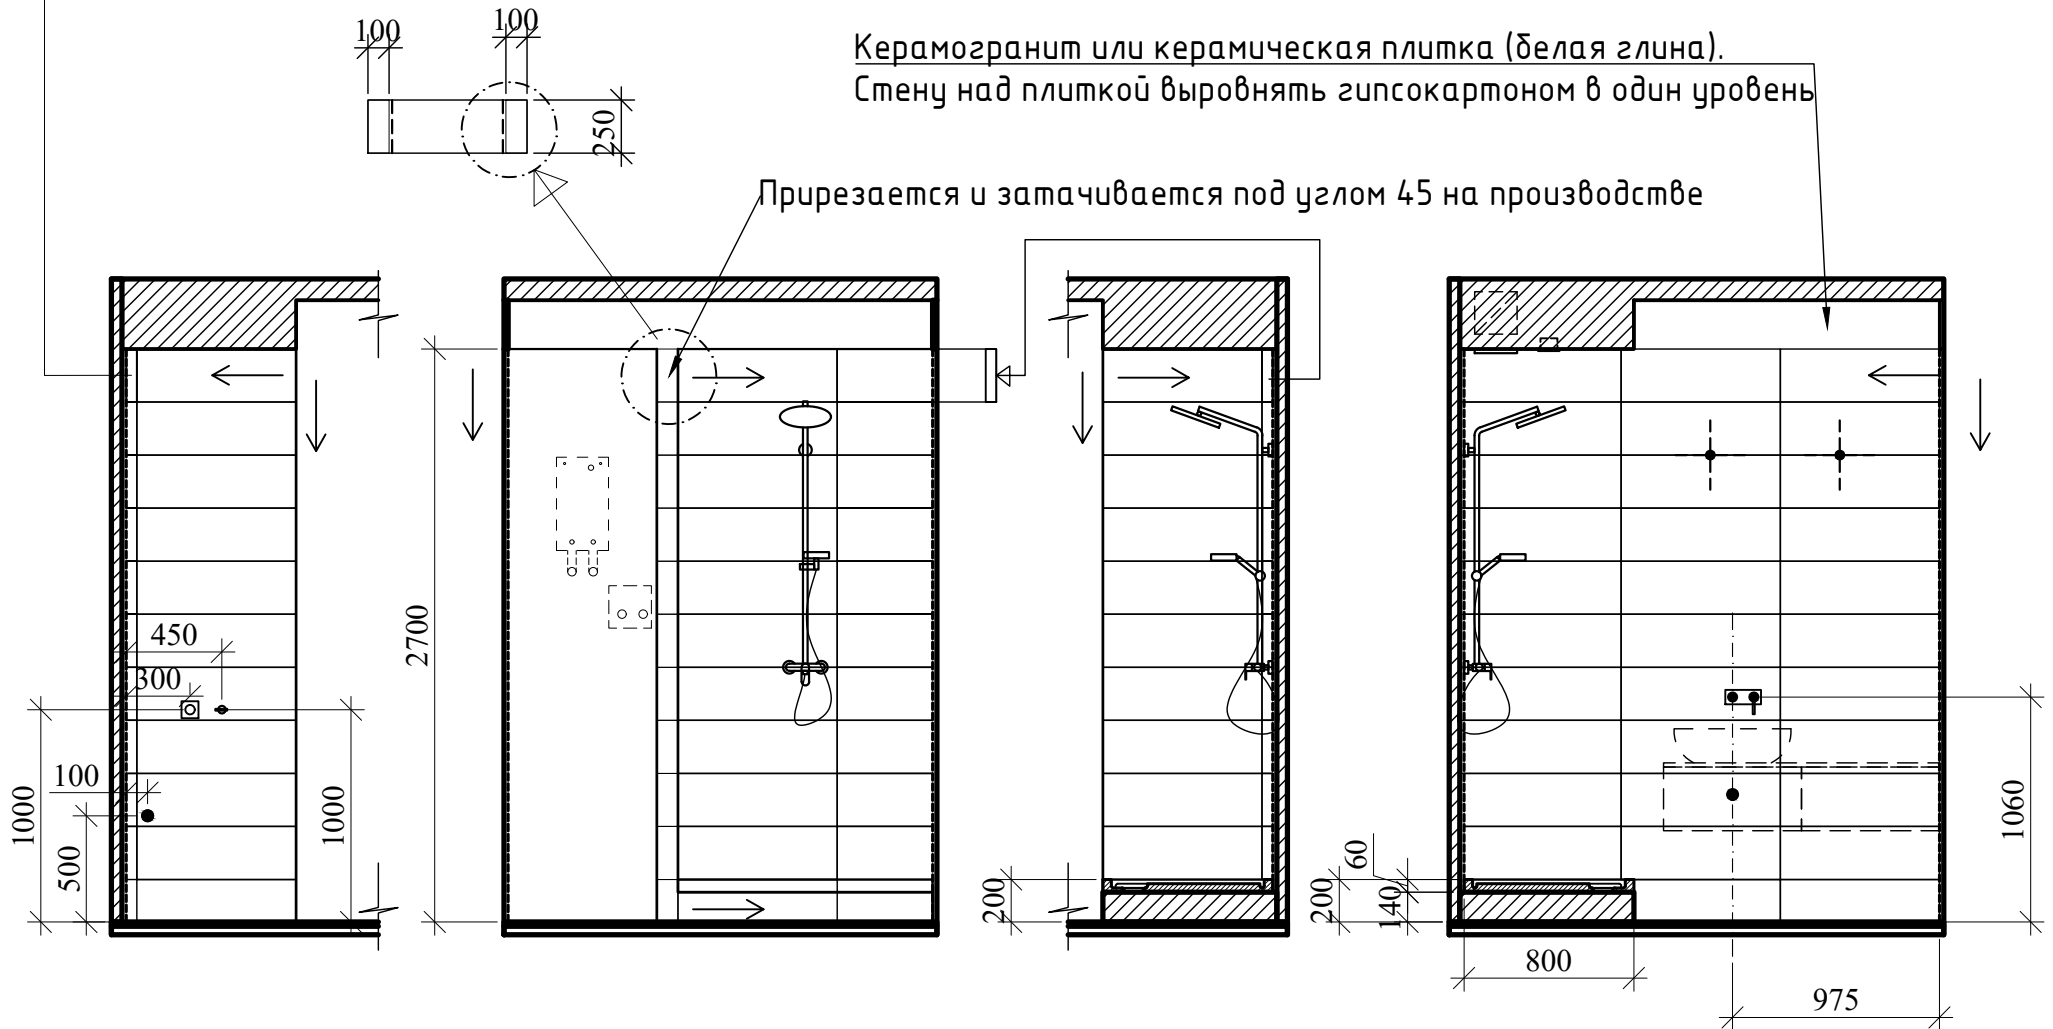

FAP/ col. Roma / цвет Roma Calacatta /
(матовая)/ (25x75); белая глина 8,5 мм толщина

1 уп. = 1,125 м2 (6 шт)

Всего 27,00 м2 (24 уп). 144 шт. В ЗАПАС 16 шт.

Изм.	Лист	№ докум.	Подп.	Дата

Санузел с душой. Раскладка плитки