


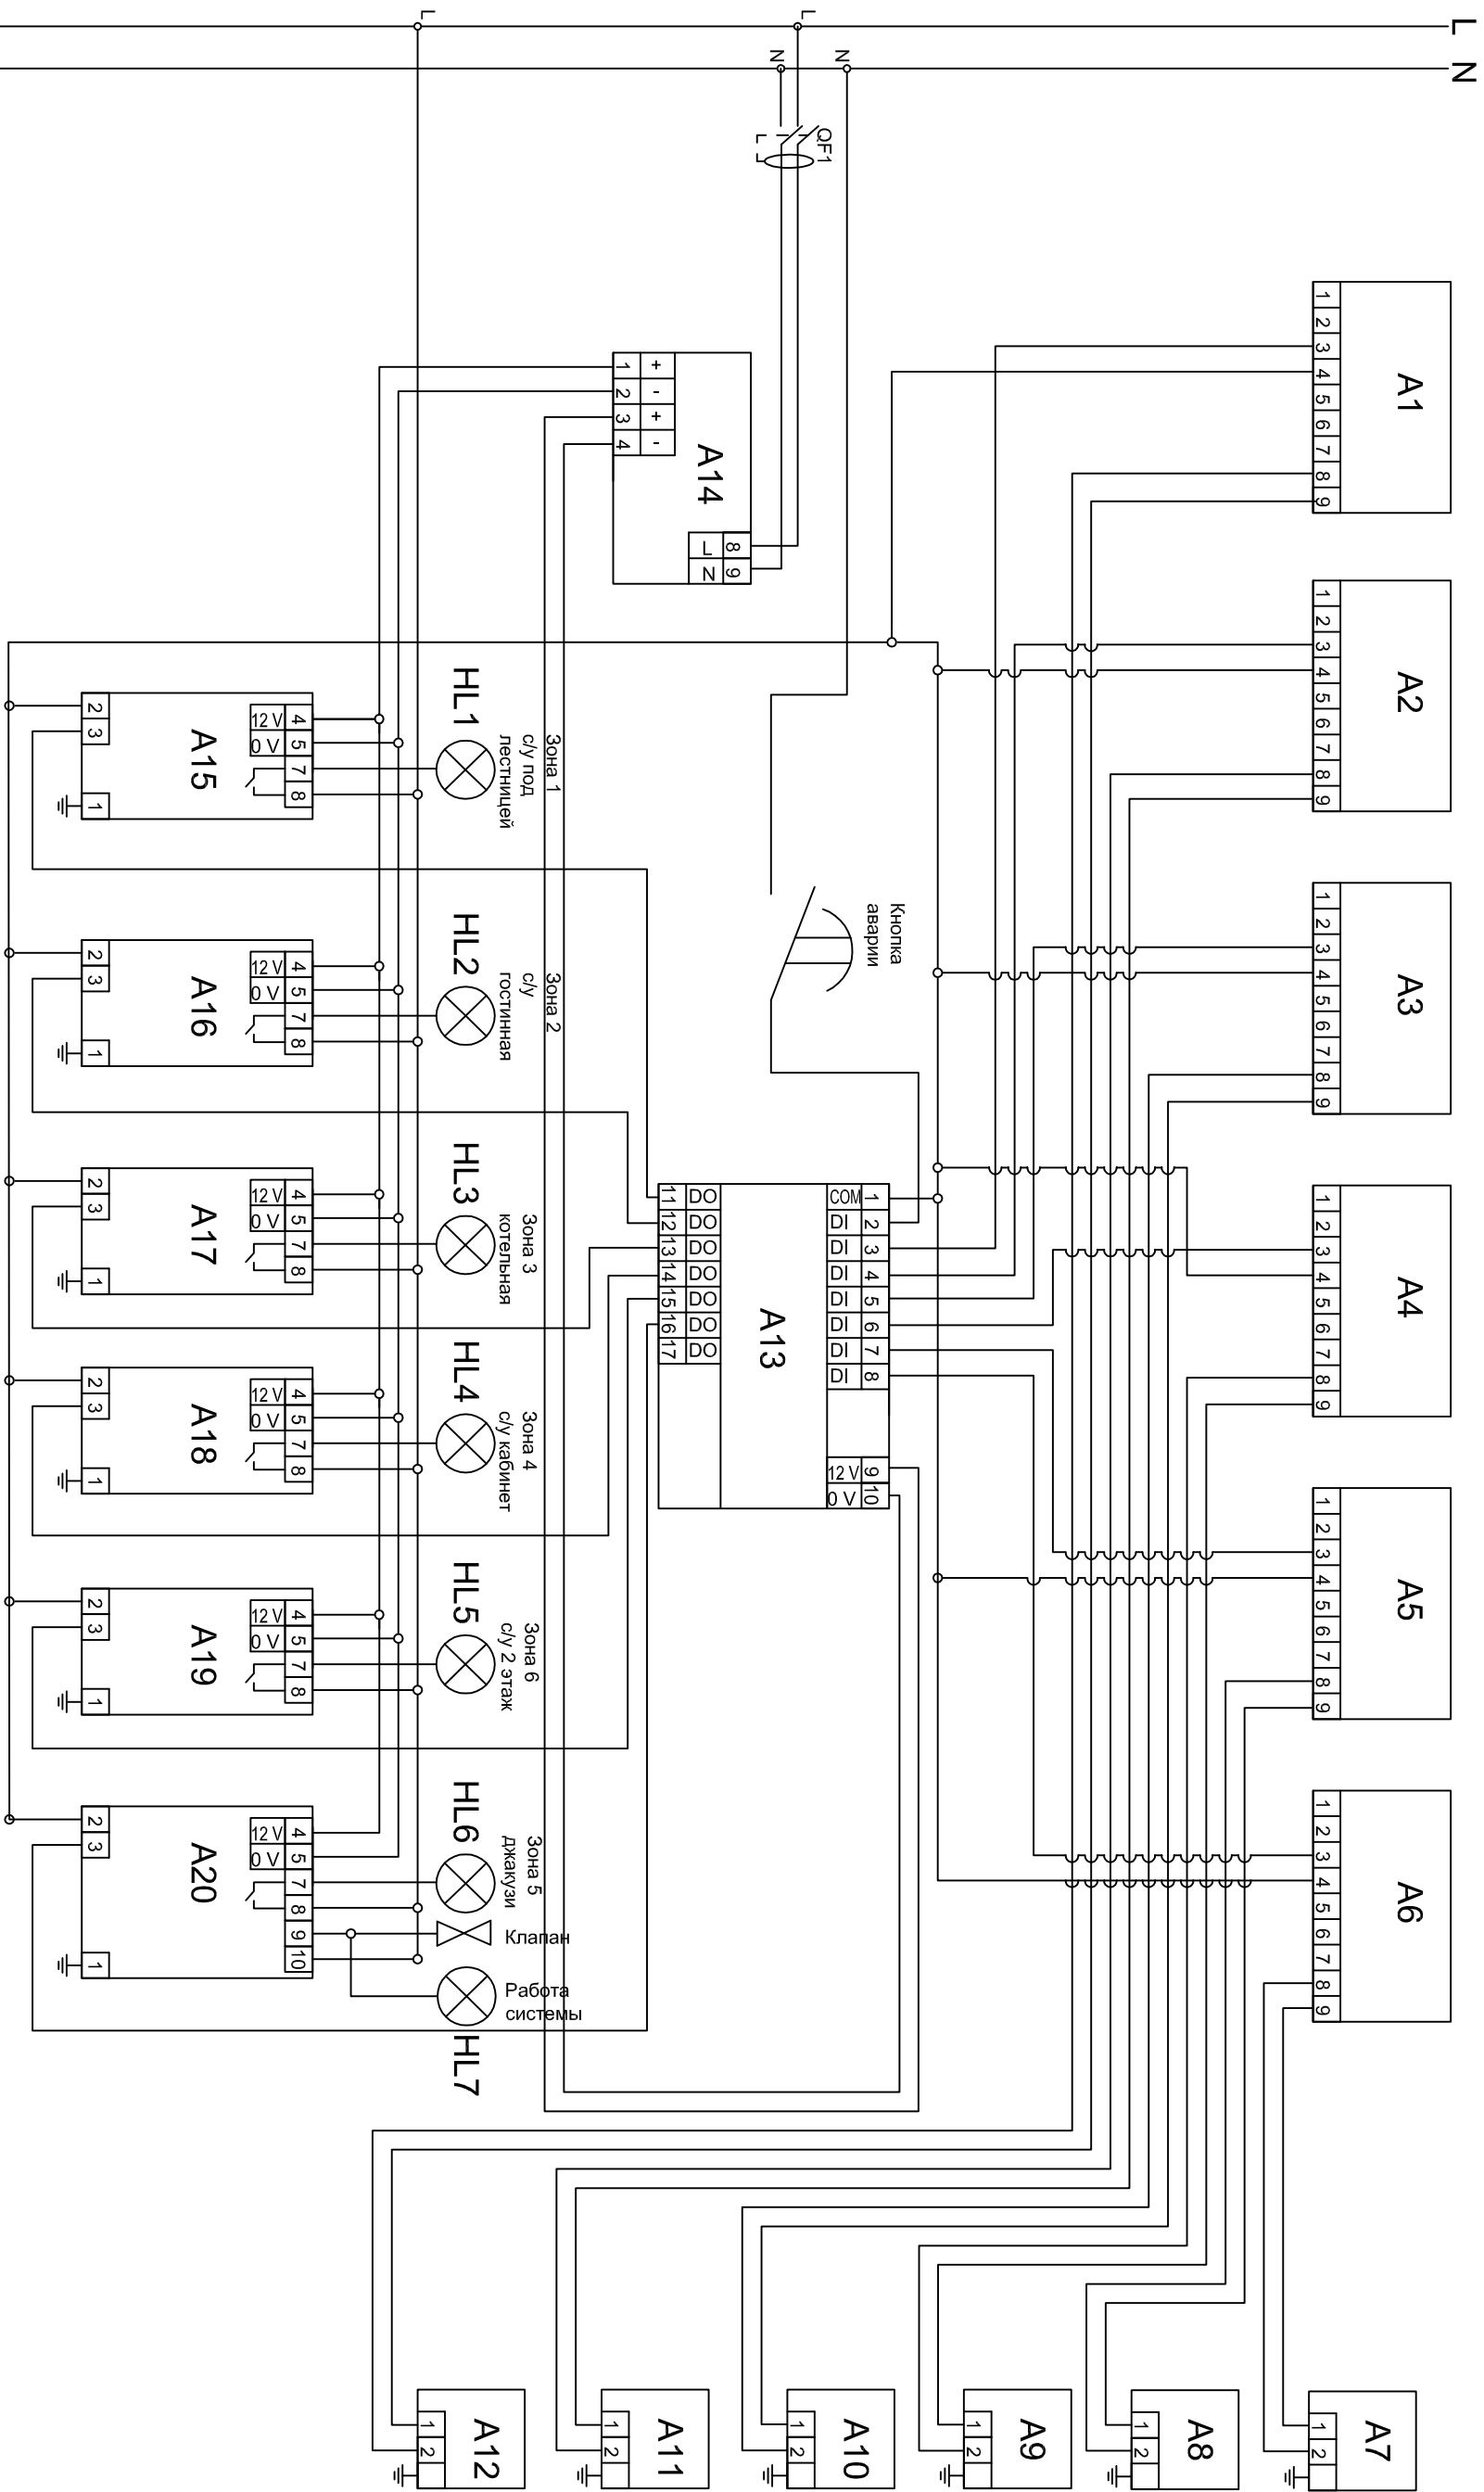

19.02.2014					г. Киев, Красноармейская 26, кв.18		
					Система антипотопа		
Изм.	Лист	№ докум.	Подп.	Дата	Статья	Лист	Листов
Розраб.	Мошковойская				П	3	7
Проверил	Долгопятов А.				Щит протечки, схема электрическая		
Н.Контр.					ООО "Диакон групп"		
Умб.	Долгопятов В.						