Схема расположения колонн

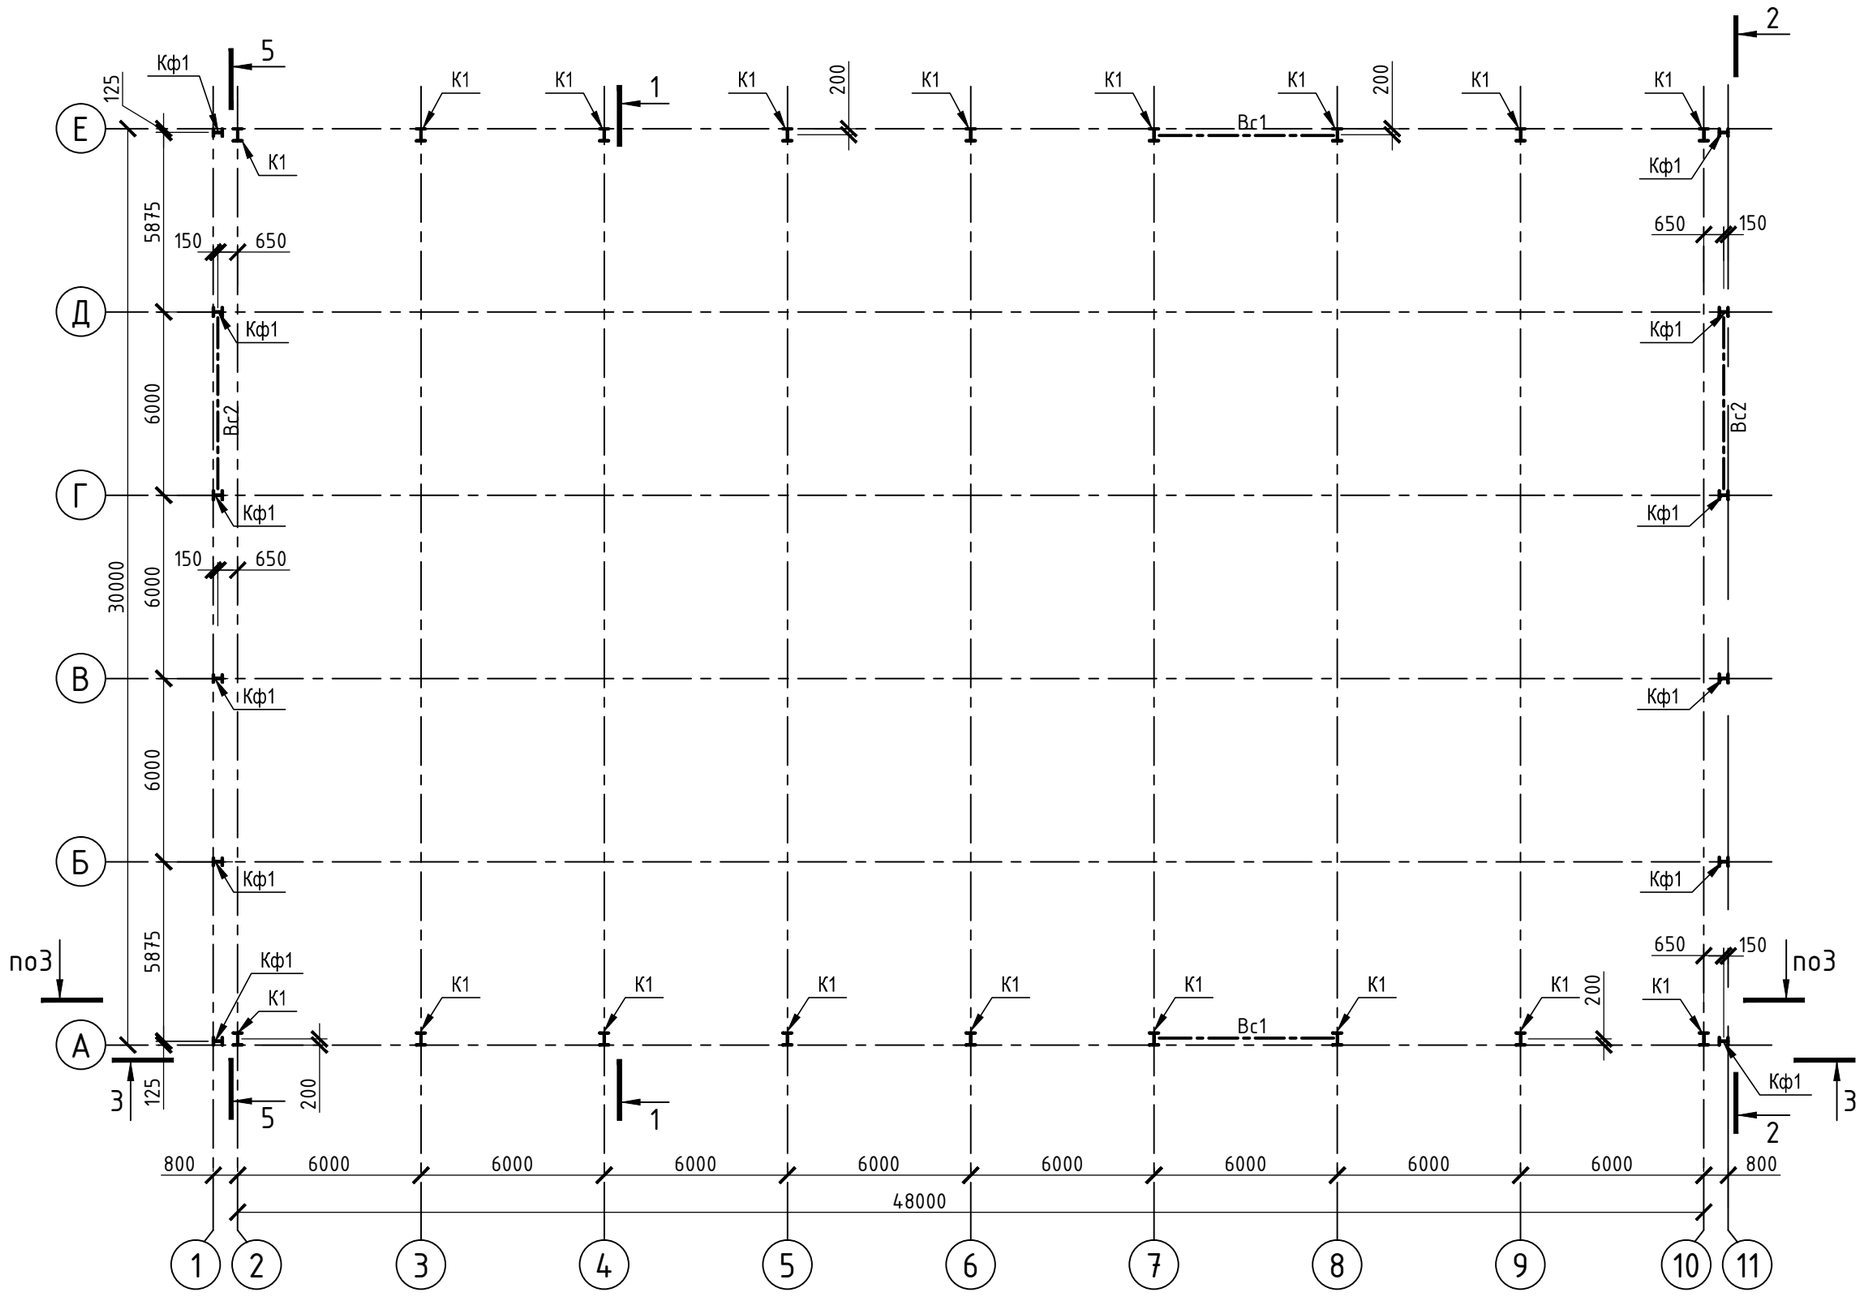

Схема расположения распорок по нижним поясам ферм

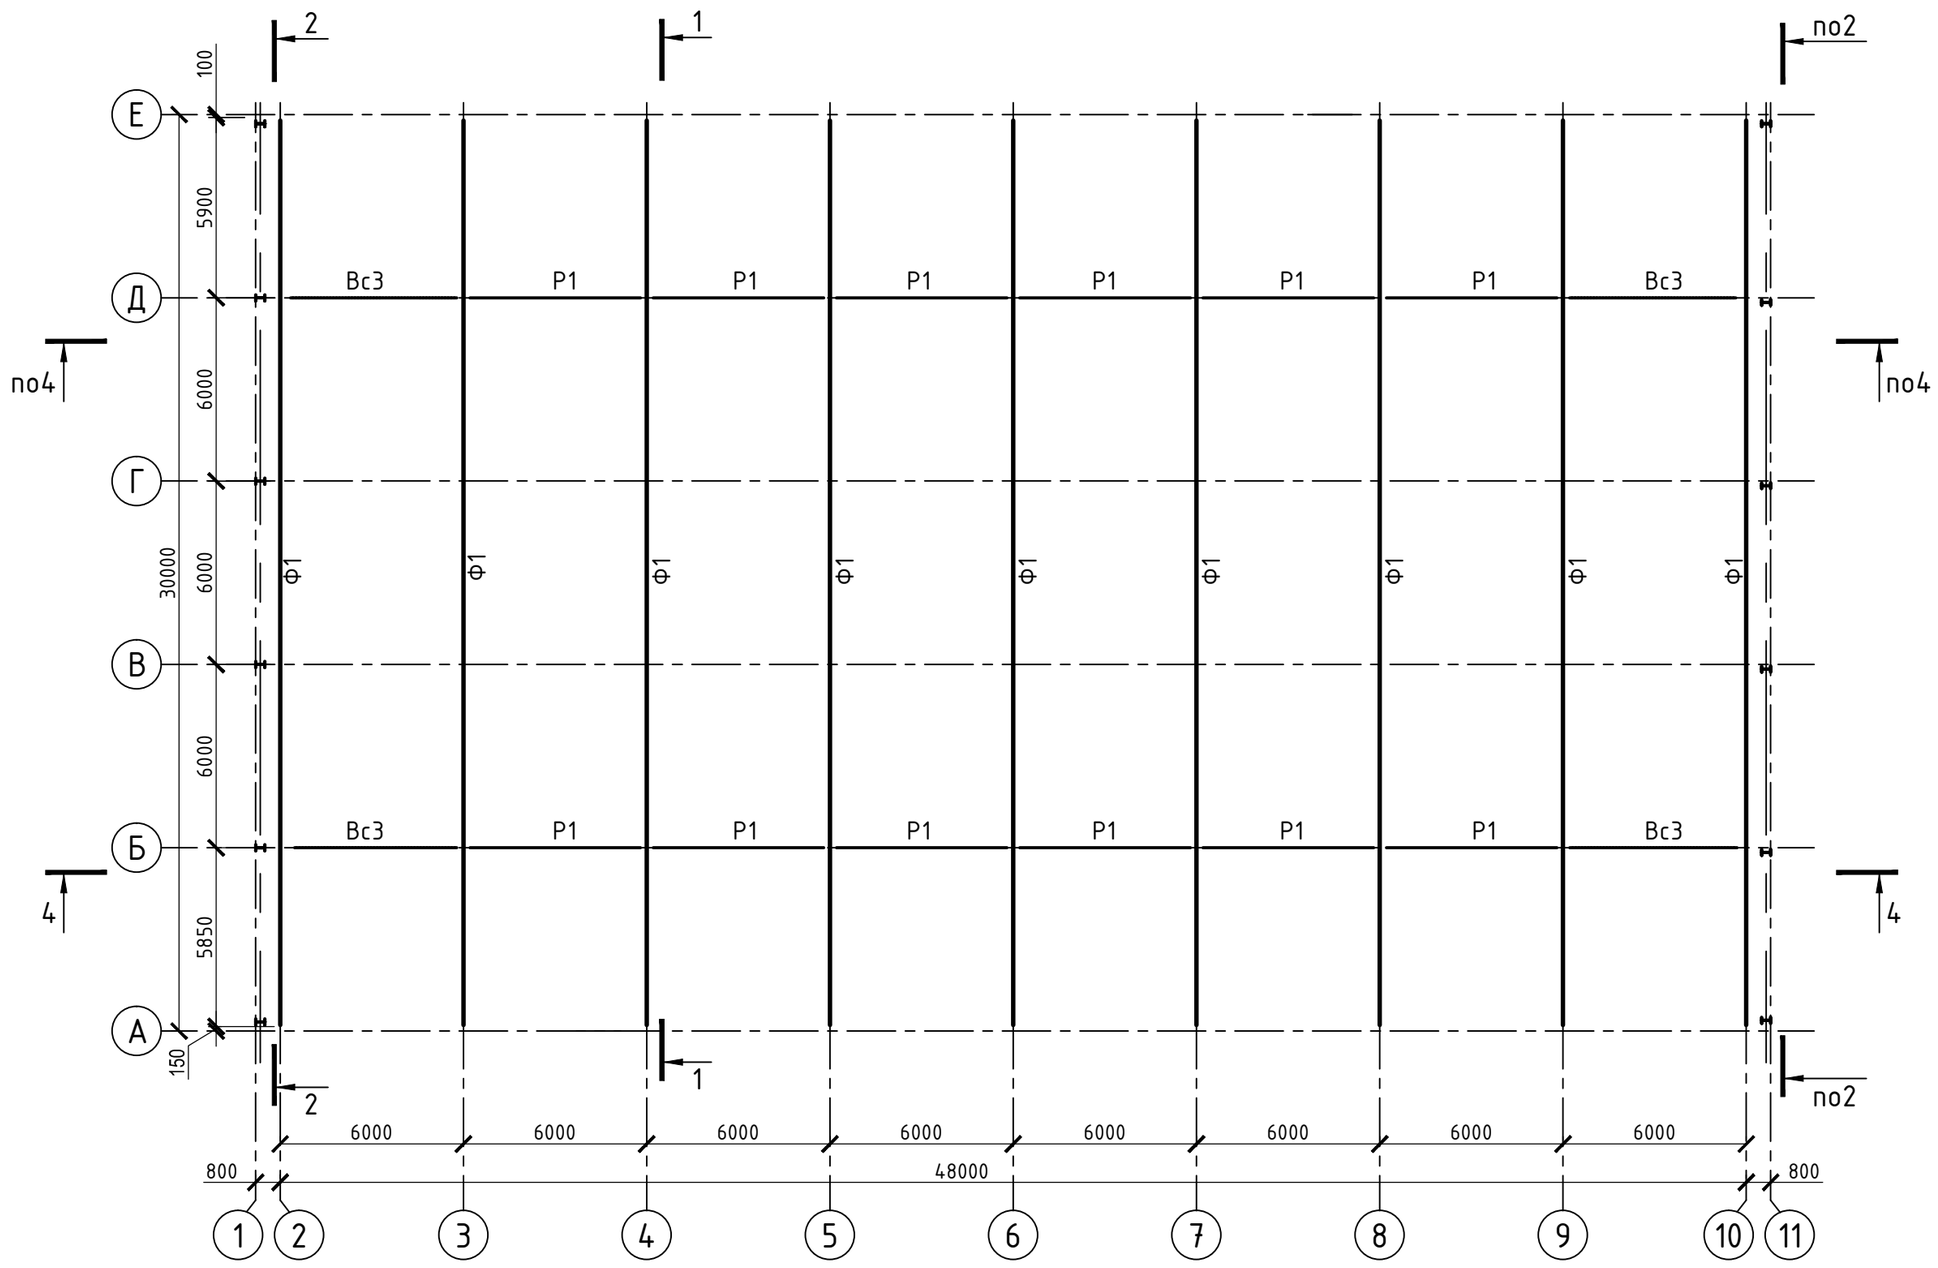

Согласовано

Взам. инв. №

Подп. и дата

Инв. № подл.

Изм.	Кол. уч.	Лист	№ док.	Подп.	Дата
ГАП		Давиденко			
ГИП		Матухно			
Разработал		Васьковская			
Проверил		Самойленко			
Н.контр.		Давиденко			

2014-43-1/КМ

Центр обработки и хранения электронной информации, расположенный по адресу: Акмолинская область, Целиноградский район, с. Косшы.

Основное здание	Стадия	Лист	Листов
	РП	4	

Схема расположения колонн. Схема расположения распорок по нижним поясам ферм

ТОО"ВАСТОК про"
ГСЛ №0002746
г.Астана 2014г.

Формат А2