


План проектируемой трассы ЛЭП-35 (координаты опор)

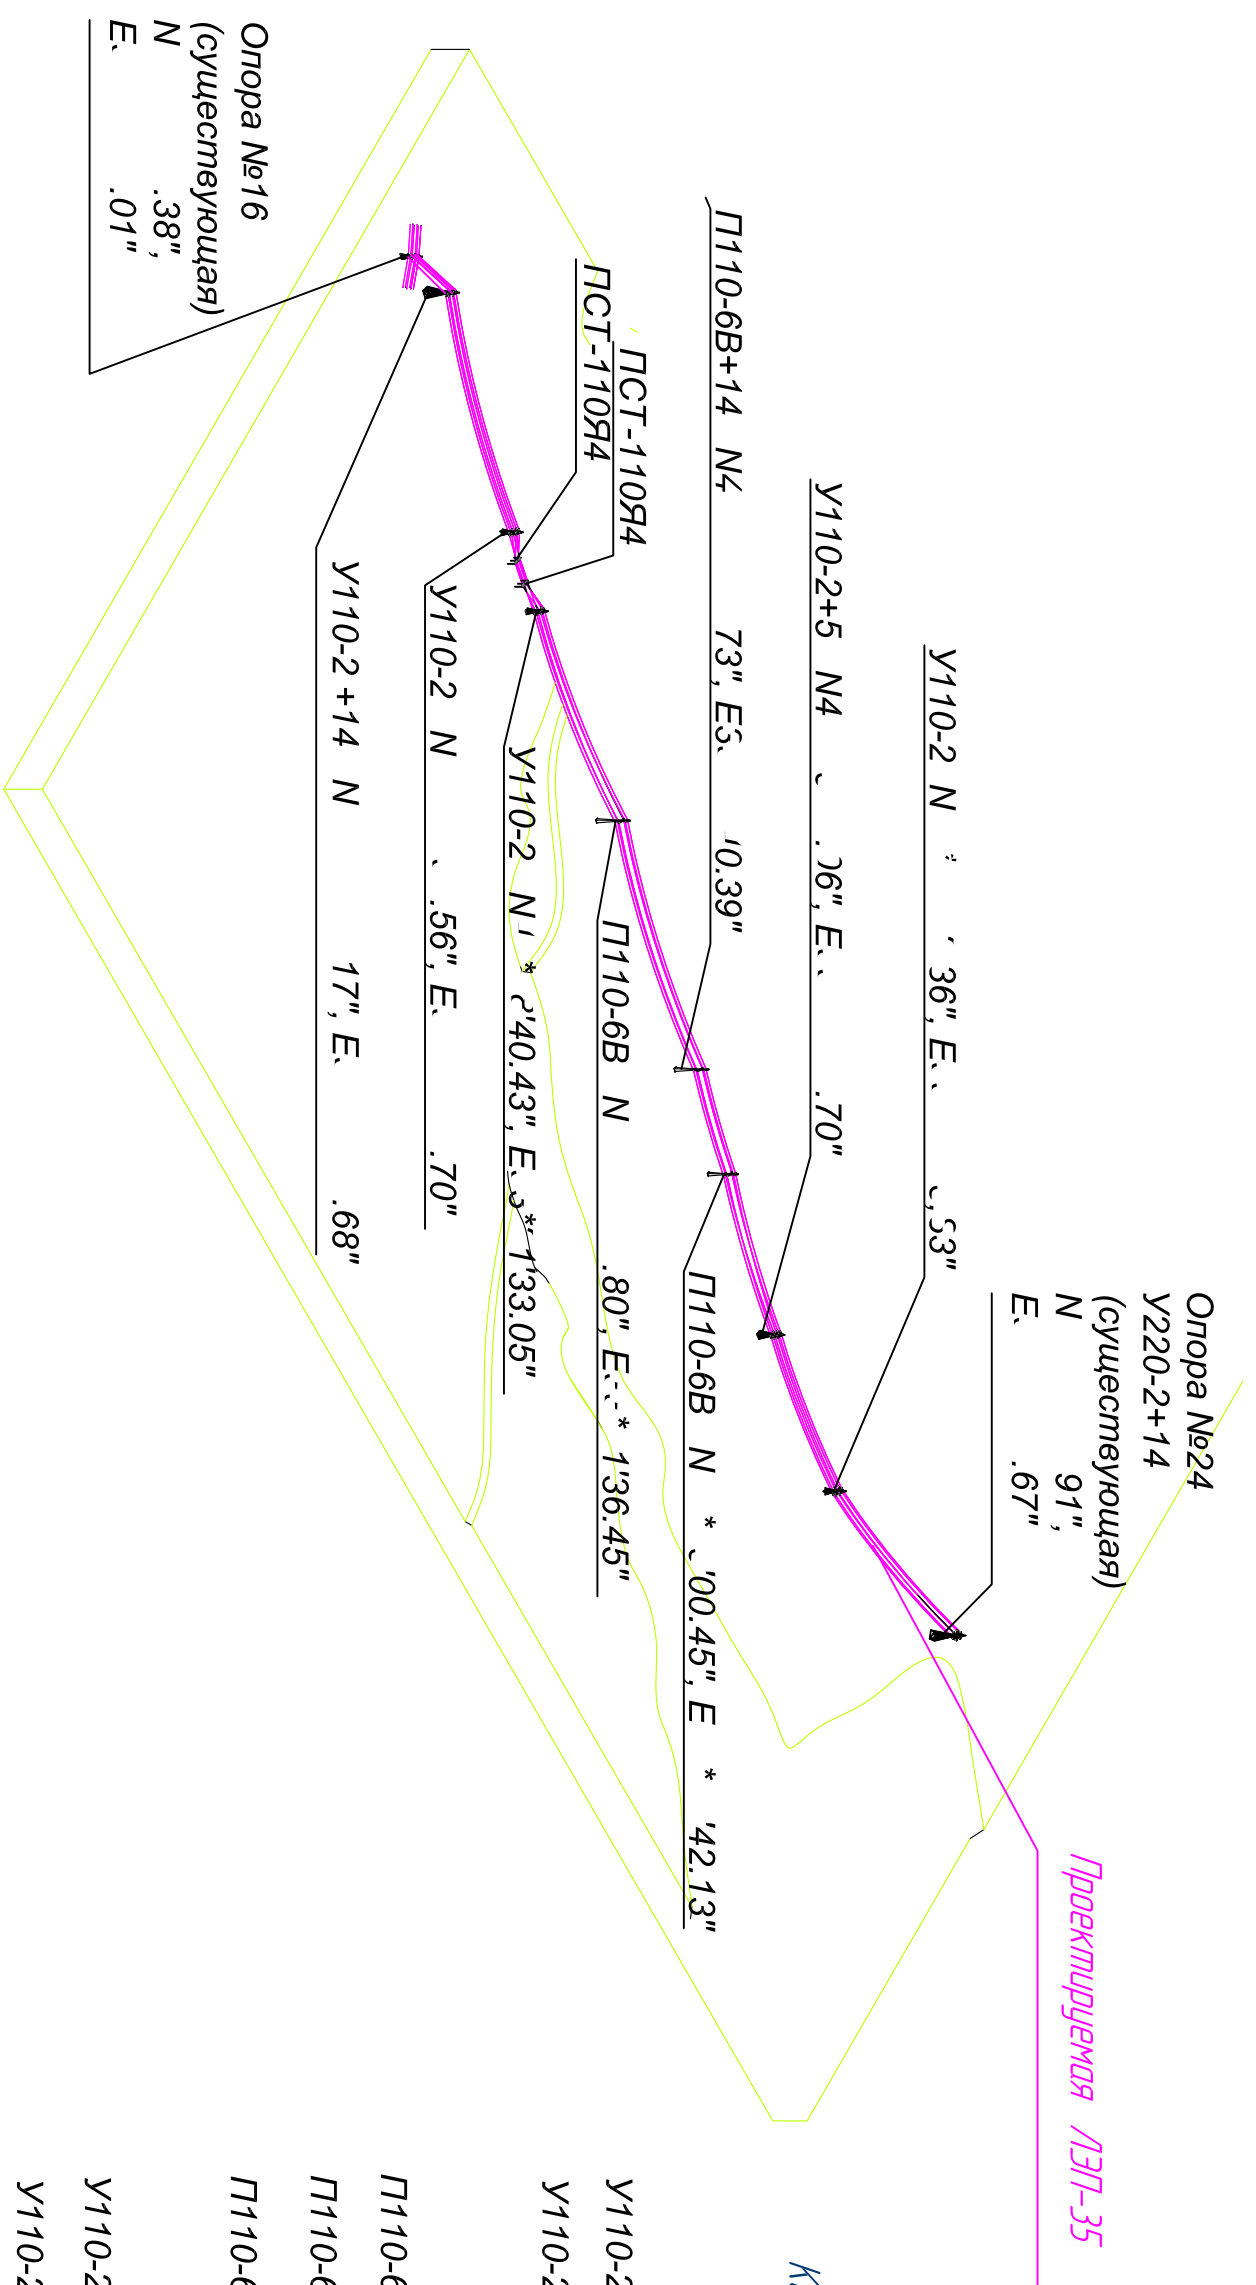

Координаты установки опор

Анкерно-узловые

У110-2 N .36", E3 ,83"
У110-2+5 N .06", E3 .70"

Промежуточные

П110-6В N .45", E3 .13"
П110-6В+14 N4 73", E3 .39"
П110-6В N4 .80", E .45"

Анкерно-узловые

У110-2 N4 13", E3 05"
У110-2 N4 56", E 1.70"
У110-2+14 N4 17", E3 68"

Инв. № подл.	Подп. и дата	Взаим. инв. №	Инв. № дубл.	Подп. и дата

Изм.	Лист	№ докум.	Подпись	Дата	Линия электропередачи ОАО	Страница	Лист	Листов
ГИП		Коновалов		23.01.13				
Нач. ПКД				23.01.13				
Н. констр.				23.01.13				
Проектировщик				23.01.13	План проектируемой трассы ЛЭП-35	000 "	2013	"
Разработчик		Коновалов		23.01.13				