



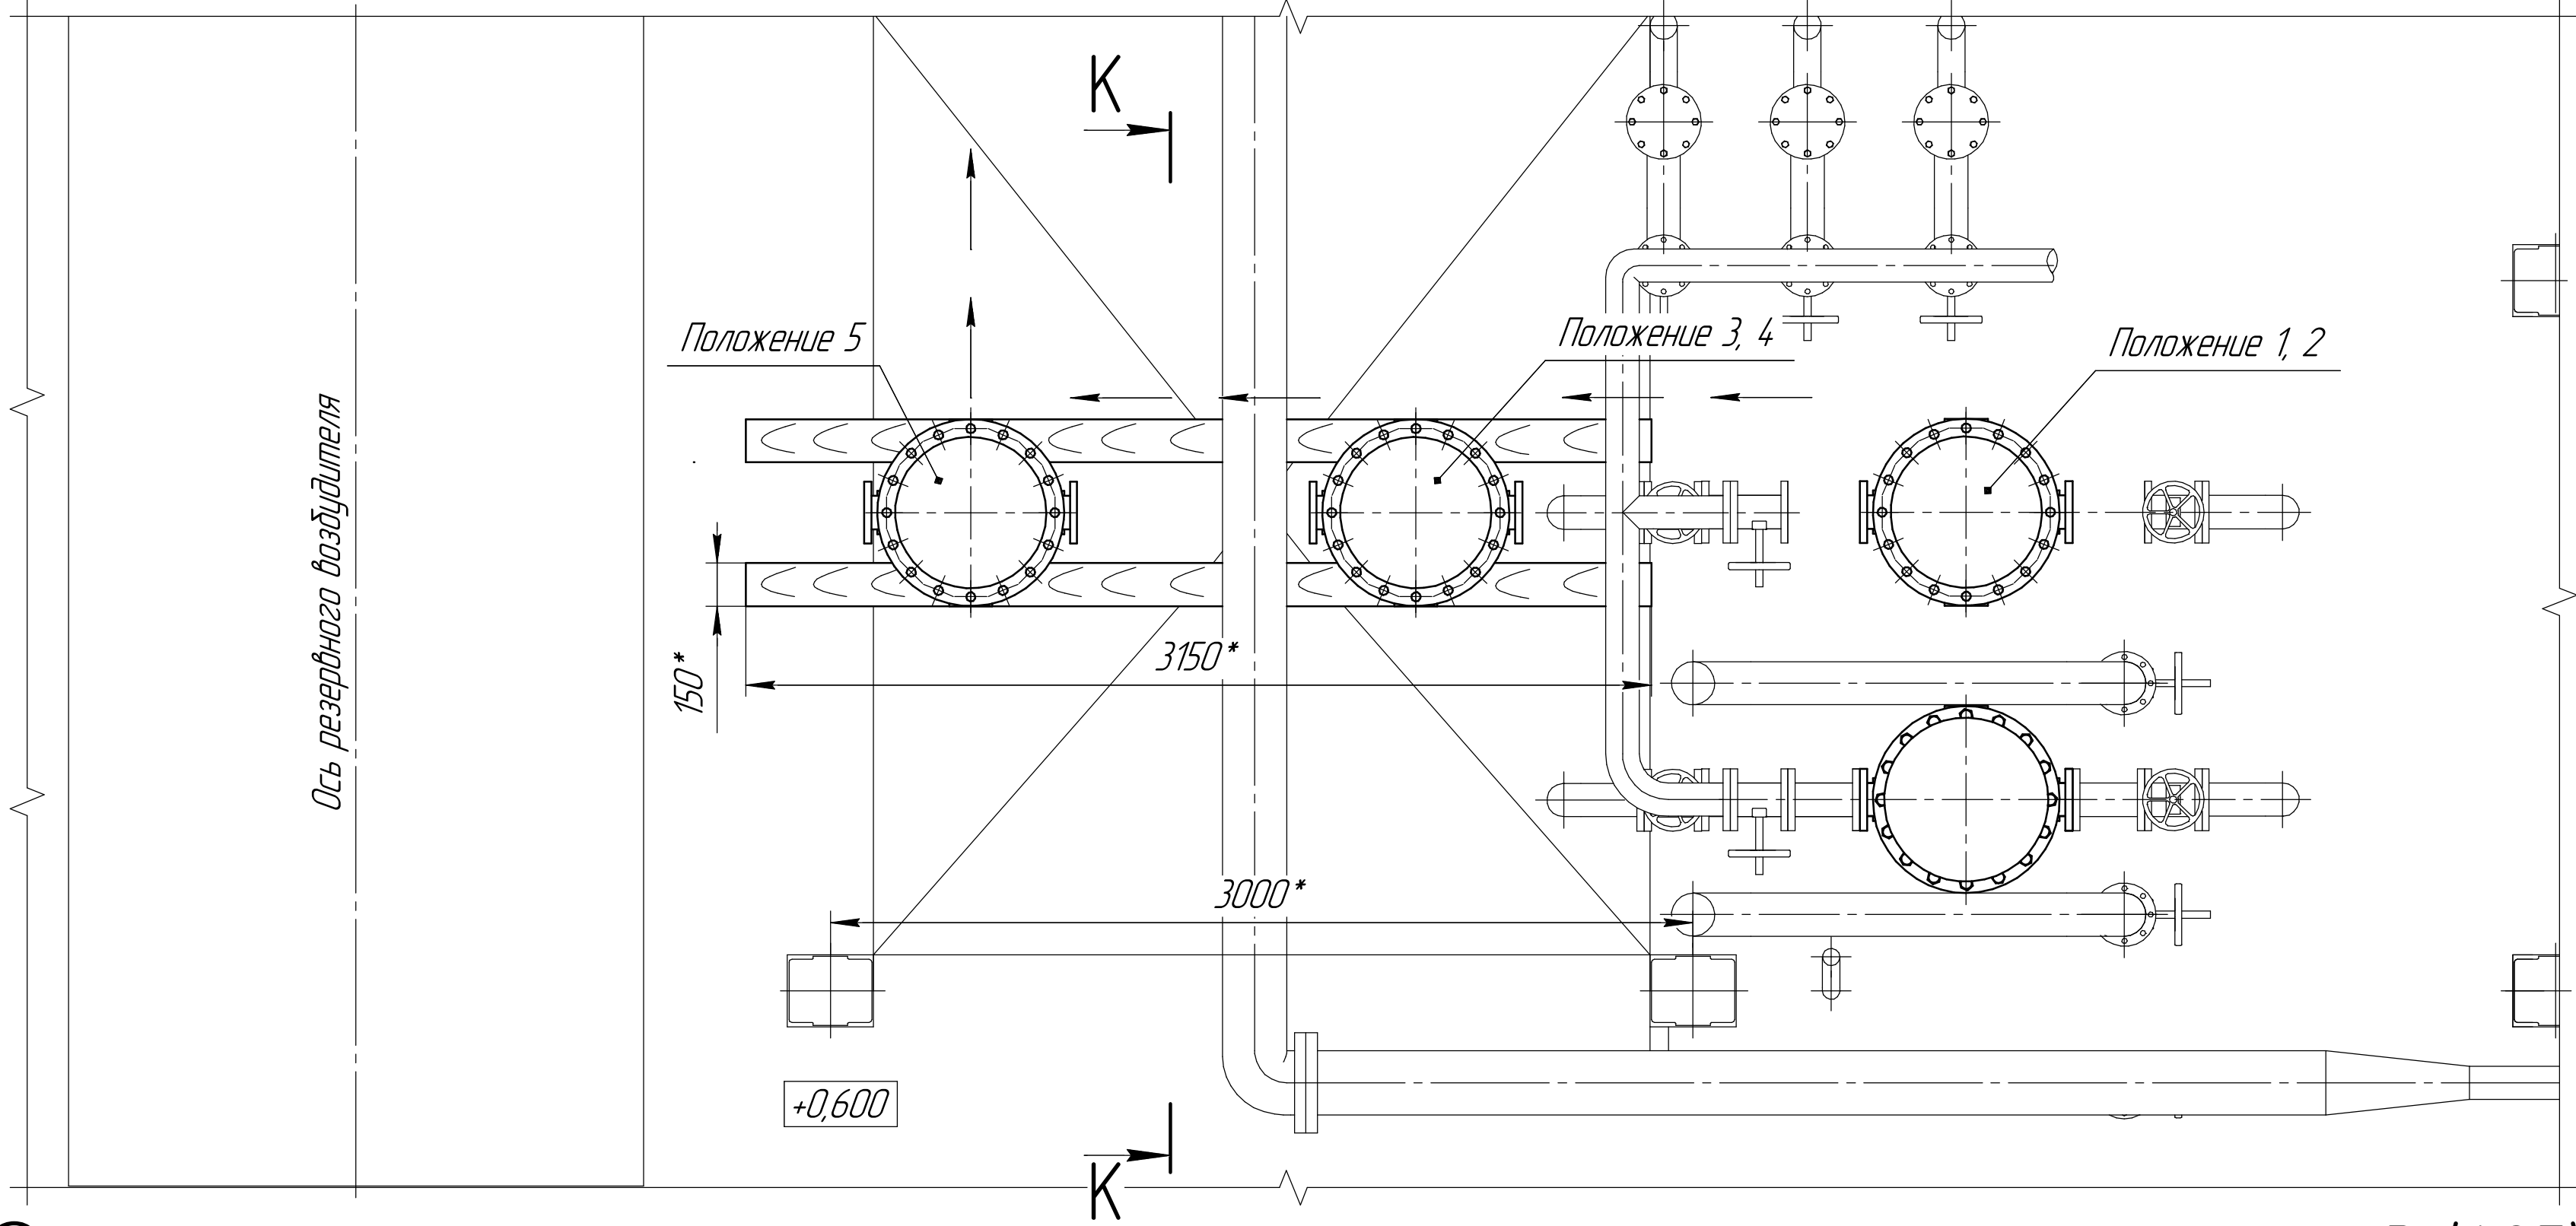



Схема приварки фланцев

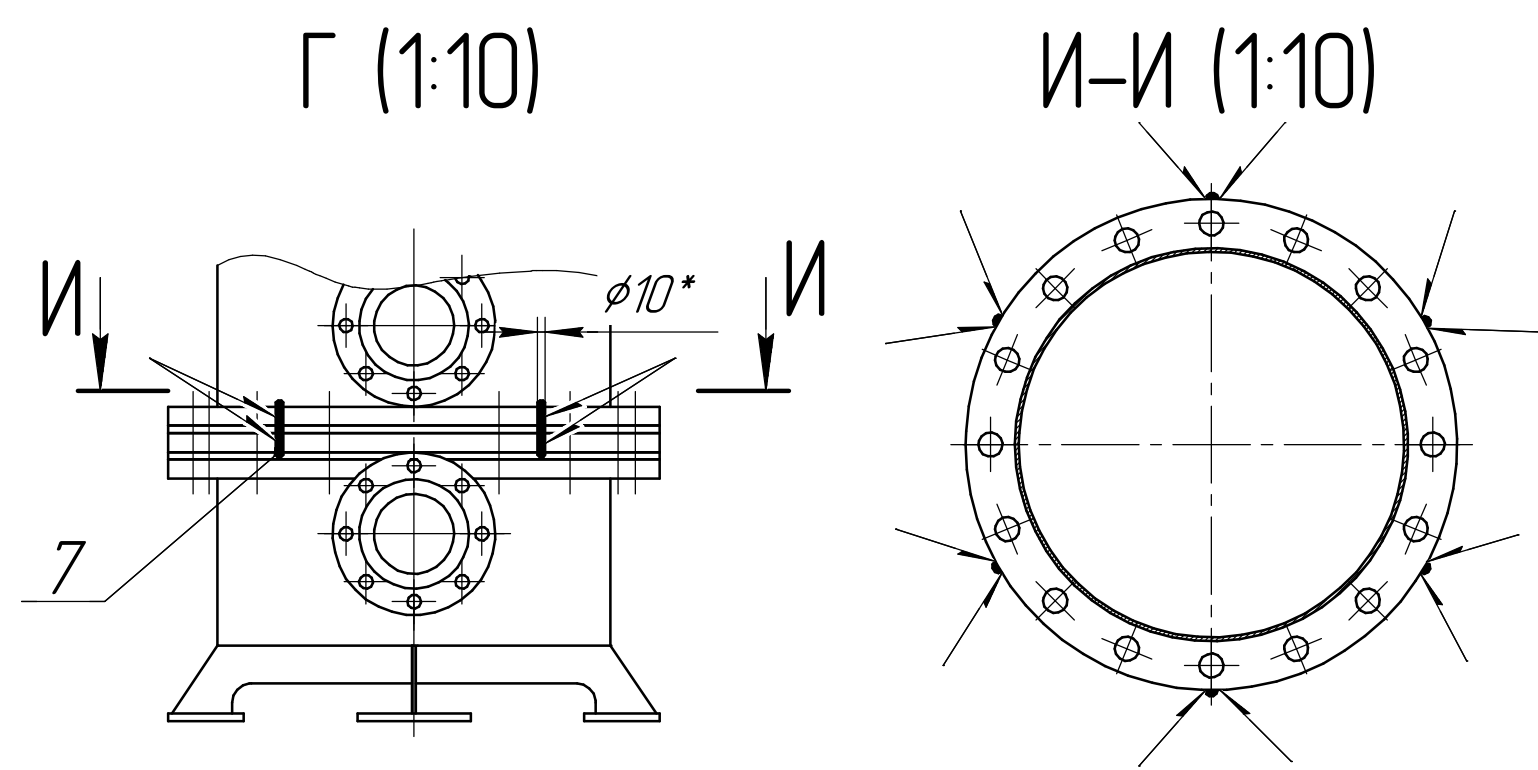


Обстановка маслоохладителей системы МНУ дл. 7

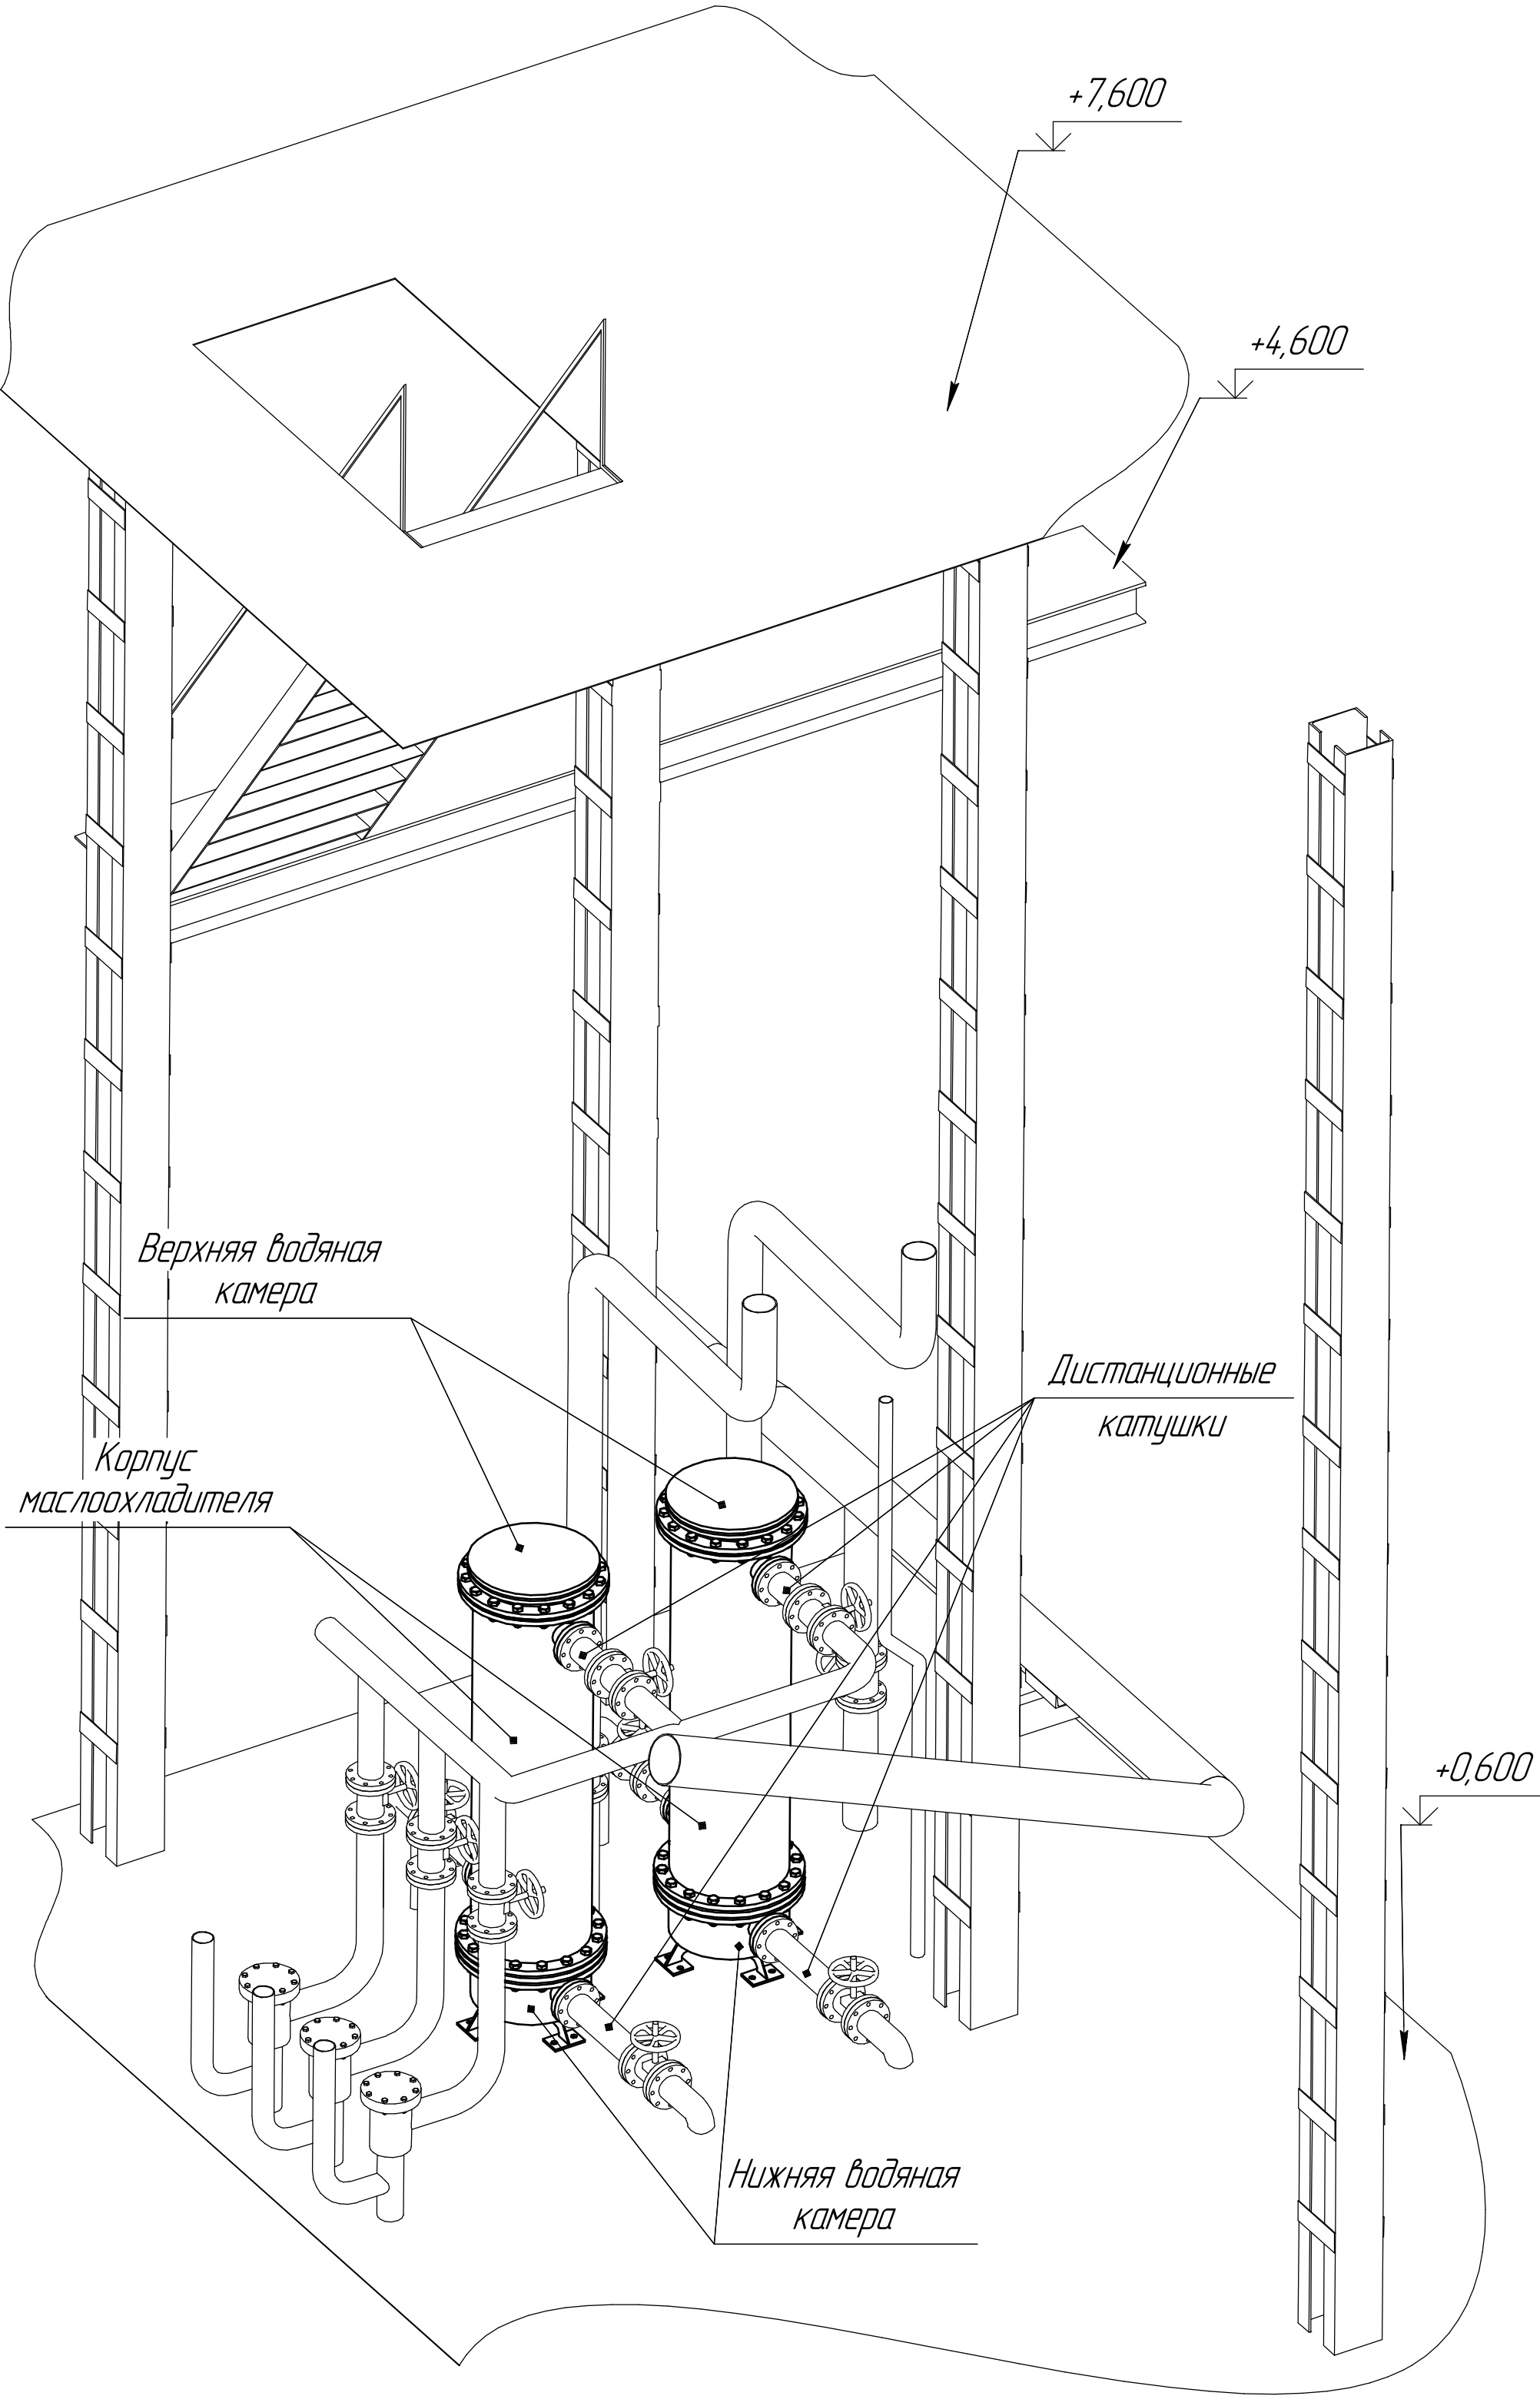

К-К (1:25) ☉

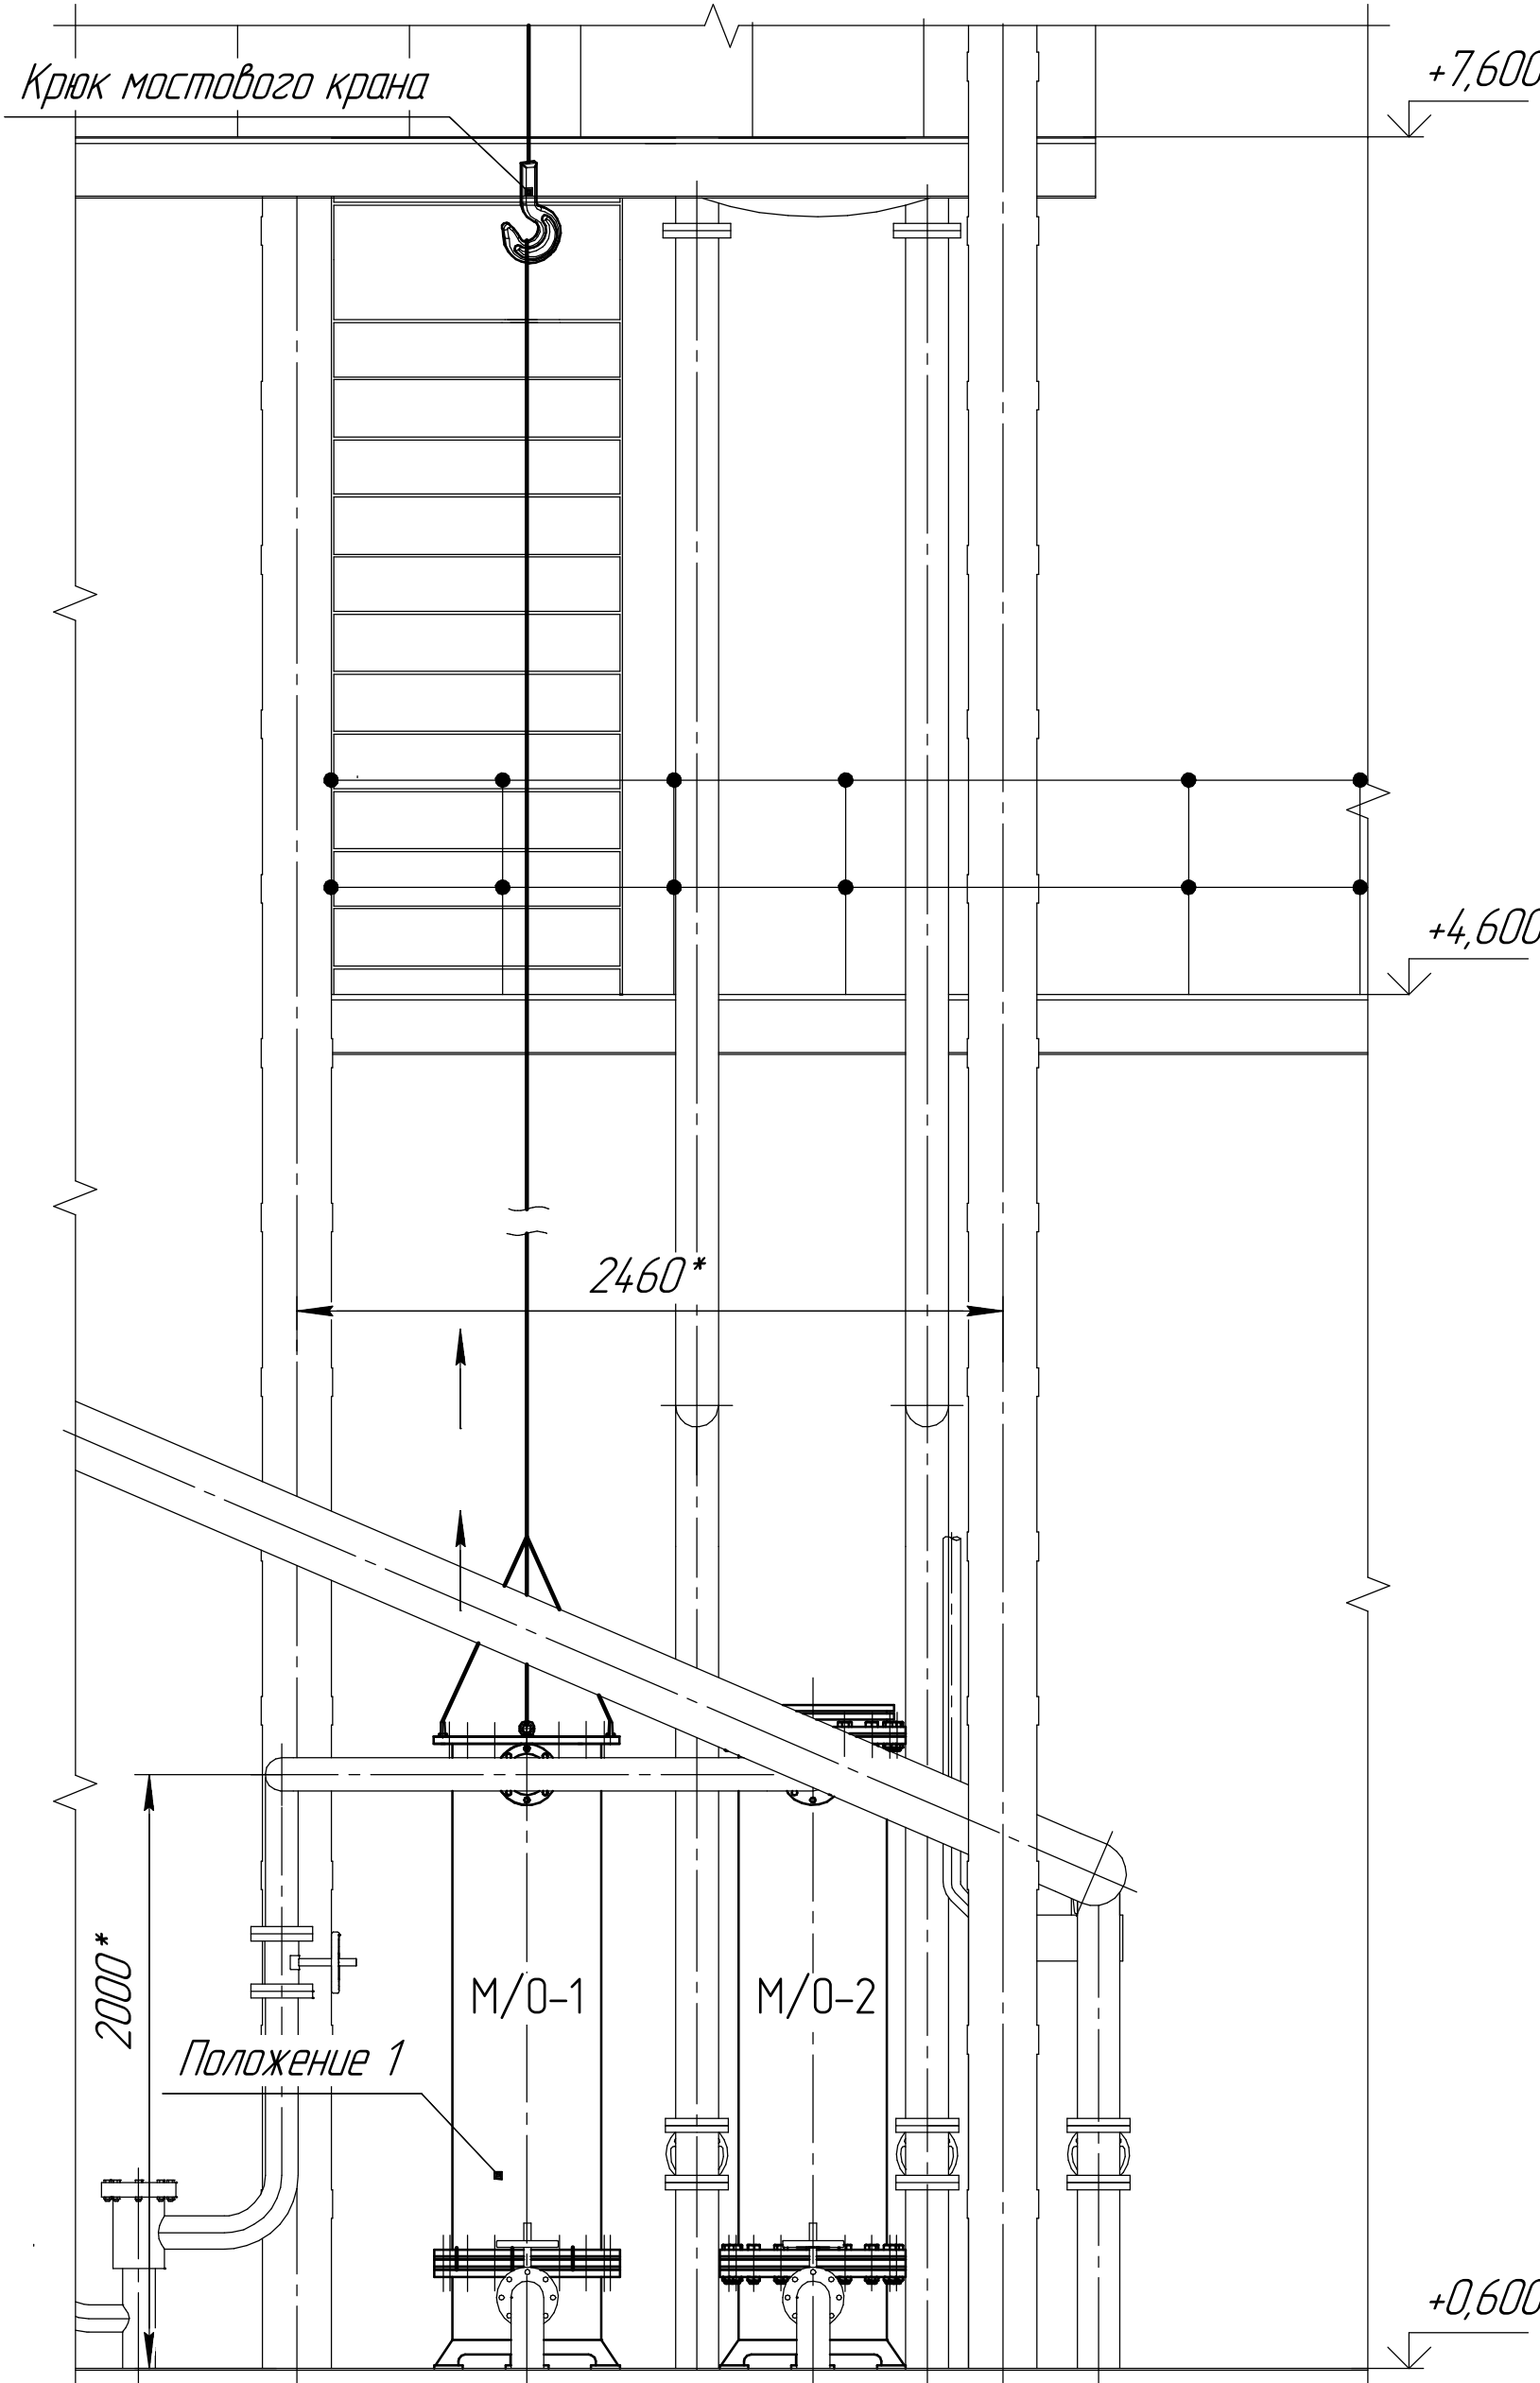

В (1:25)

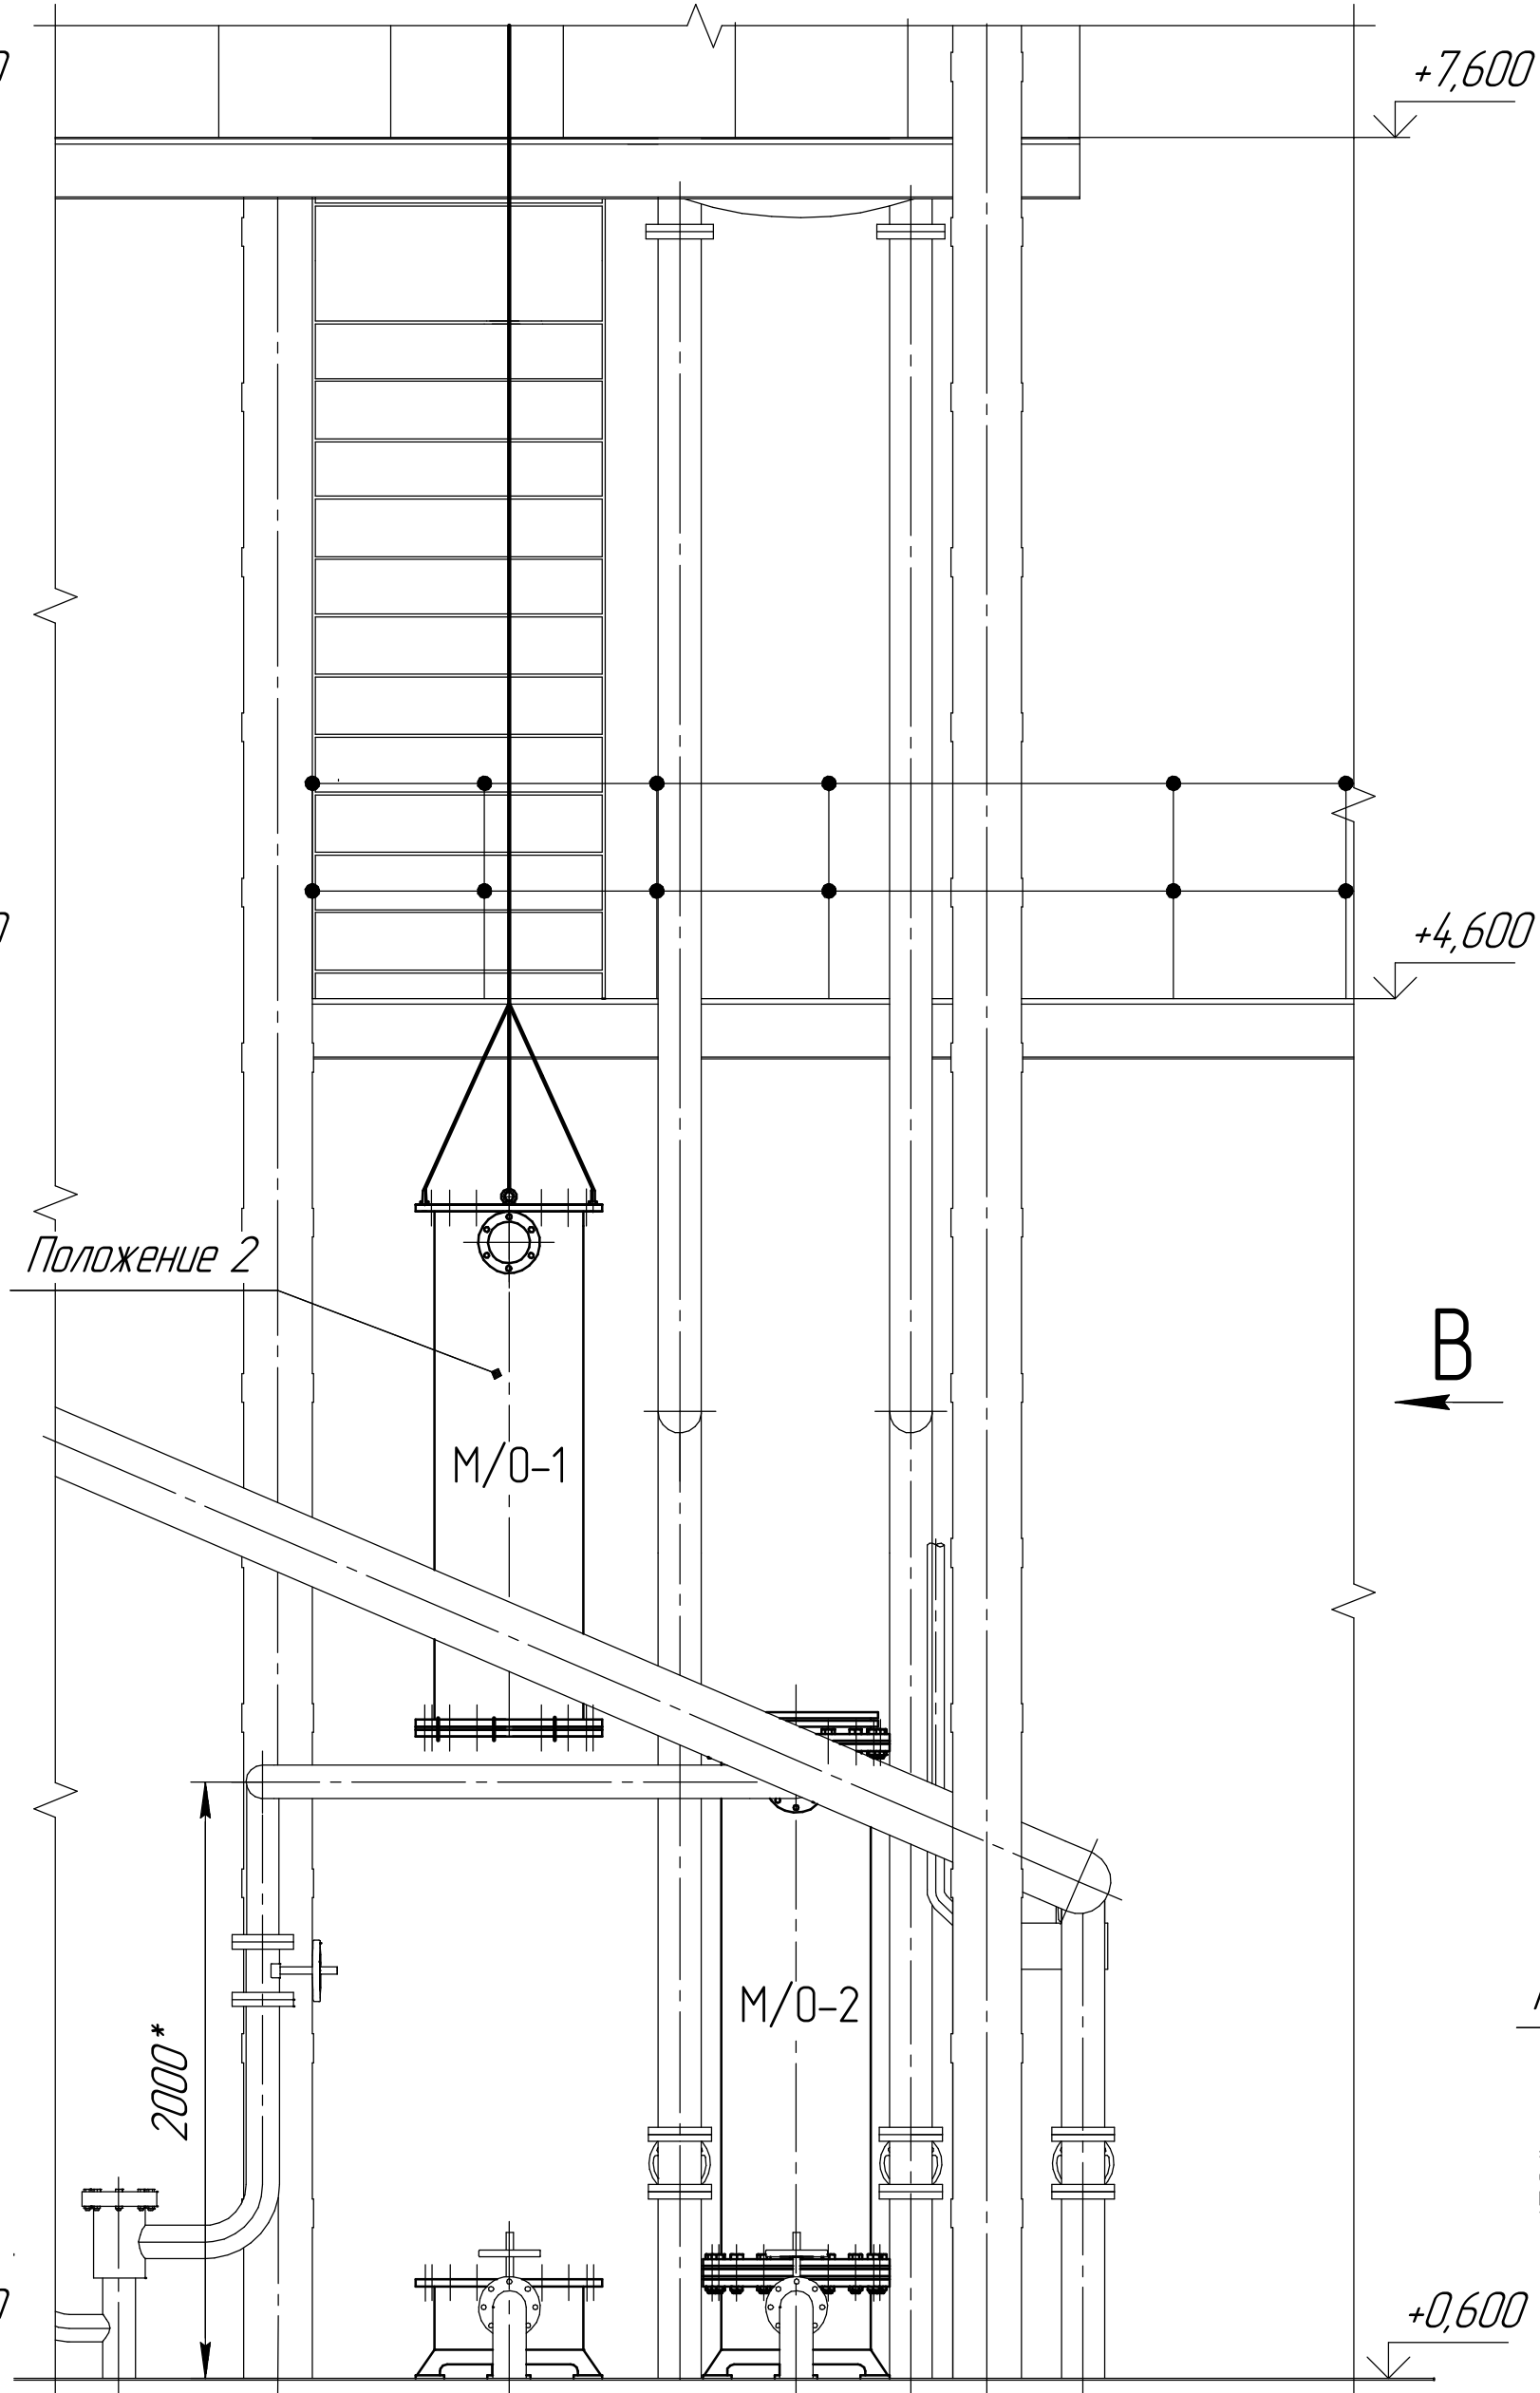

В

