


Согласовано:		Взам инв. №		Подпись и дата		Инв. № подл.	

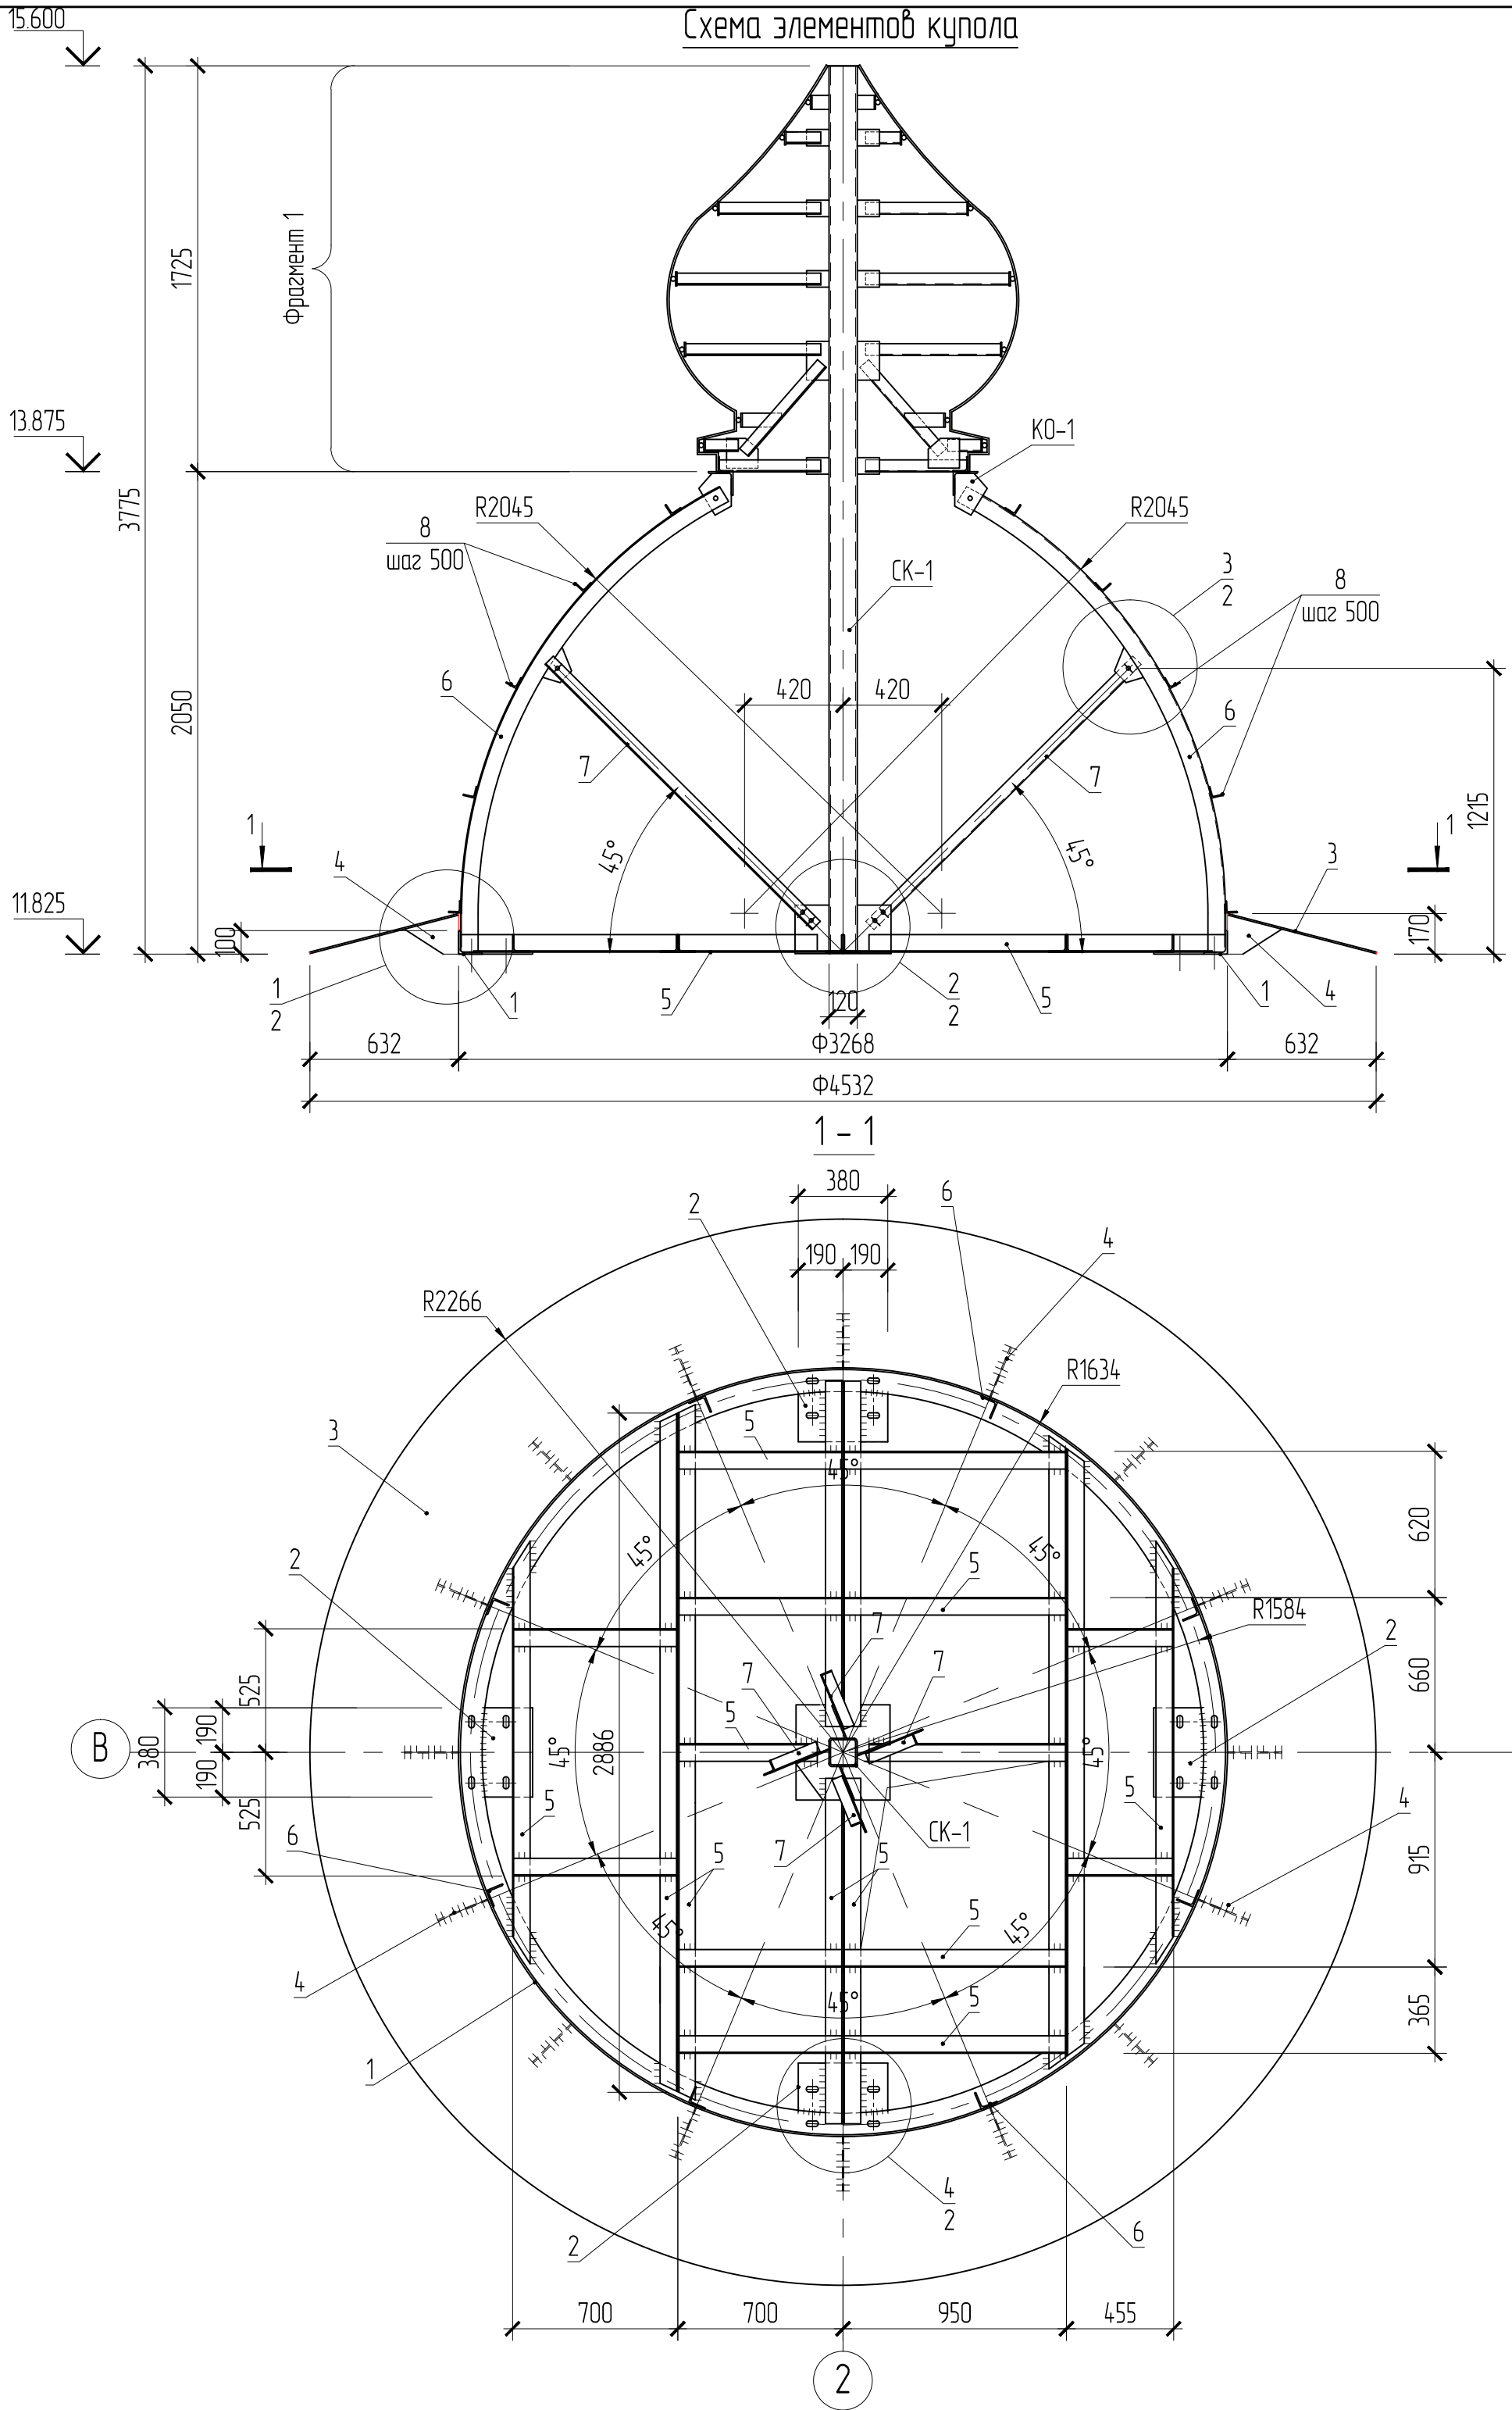

Спецификация элементов купола

Поз.	Обозначения	Наименование	Кол-во	Масса ед, кг	Примечан.
Сборочные единицы					
KO-1	См. л. КМ-	Кольцо опорное КО-1	1		
СК-1	См. л. КМ-	Стойка СК-1	1		
Детали					
1	δ/ч	Узловок 100x100x8 ГОСТ 8509-93 C255 ГОСТ 27772-88* L=9952	1		
2	См. л. КМ-	Лист 8x210 ГОСТ 19903-91 C255 ГОСТ 27772-88* L=380	4		
3	δ/ч	Лист 6x655 ГОСТ 19903-91 C255 ГОСТ 27772-88* L=12180	1		
4	См. л. КМ-	Лист 6x165 ГОСТ 19903-91 C255 ГОСТ 27772-88* L=230	16		
5	δ/ч	Узловок 75x75x6 ГОСТ 8509-93 C255 ГОСТ 27772-88* L=30,0	м.п.		
6	См. л. КМ-	Узловок 75x75x6 ГОСТ 8509-93 C255 ГОСТ 27772-88* L=2317	8		
7	См. л. КМ-	Узловок 50x50x5 ГОСТ 8509-93 C255 ГОСТ 27772-88* L=1600	4		
8	δ/ч	Узловок 50x50x5 ГОСТ 8509-93 C255 ГОСТ 27772-88* L=75	40		
9	См. л. КМ-	Лист 6x100 ГОСТ 19903-91 C255 ГОСТ 27772-88* L=150	4		
10	δ/ч	Узловок 63x63x5 ГОСТ 8509-93 C255 ГОСТ 27772-88* L=3132	1		
11	δ/ч	Узловок 50x50x5 ГОСТ 8509-93 C255 ГОСТ 27772-88* L=430	8		
12	δ/ч	Узловок 50x50x5 ГОСТ 8509-93 C255 ГОСТ 27772-88* L=140	8		
13	δ/ч	Узловок 50x50x5 ГОСТ 8509-93 C255 ГОСТ 27772-88* L=570	8		
14	δ/ч	Узловок 50x50x5 ГОСТ 8509-93 C255 ГОСТ 27772-88* L=605	8		
15	δ/ч	Узловок 50x50x5 ГОСТ 8509-93 C255 ГОСТ 27772-88* L=425	8		
16	δ/ч	Узловок 50x50x5 ГОСТ 8509-93 C255 ГОСТ 27772-88* L=145	8		
17	δ/ч	Узловок 50x50x5 ГОСТ 8509-93 C255 ГОСТ 27772-88* L=500	8		
18	См. л. КМ-	Лист 6x130 ГОСТ 19903-91 C255 ГОСТ 27772-88* L=135	8		
19	См. л. КМ-	Лист 6x60 ГОСТ 19903-91 C255 ГОСТ 27772-88* L=165	8		
20	δ/ч	Лист 6x60 ГОСТ 19903-91 C255 ГОСТ 27772-88* L=70	56		
21	δ/ч	20 А240С ДСТУ3760:2006 L=3770	1		
22	δ/ч	20 А240С ДСТУ3760:2006 L=2796	1		
23	δ/ч	20 А240С ДСТУ3760:2006 L=4303	1		
24	δ/ч	20 А240С ДСТУ3760:2006 L=4523	1		
25	δ/ч	20 А240С ДСТУ3760:2006 L=3424	1		
26	δ/ч	20 А240С ДСТУ3760:2006 L=1633	1		
27	δ/ч	20 А240С ДСТУ3760:2006 L=930	1		
28	См. л. КМ-	Лист 8x60 ГОСТ 19903-91 C255 ГОСТ 27772-88* L=2295	16		
Материалы					
29		Болт М16 ГОСТ 7798-70* Lрез.=65, L=65	20		
30		Гайка М16 ГОСТ 5915-70	40		
31		Шайба 16 ГОСТ 11371-68	20		

Изм.	Кол.уч	Лист	№Док.	Подпись	Дата		Стадия	Лист	Листов
							РП	1	