


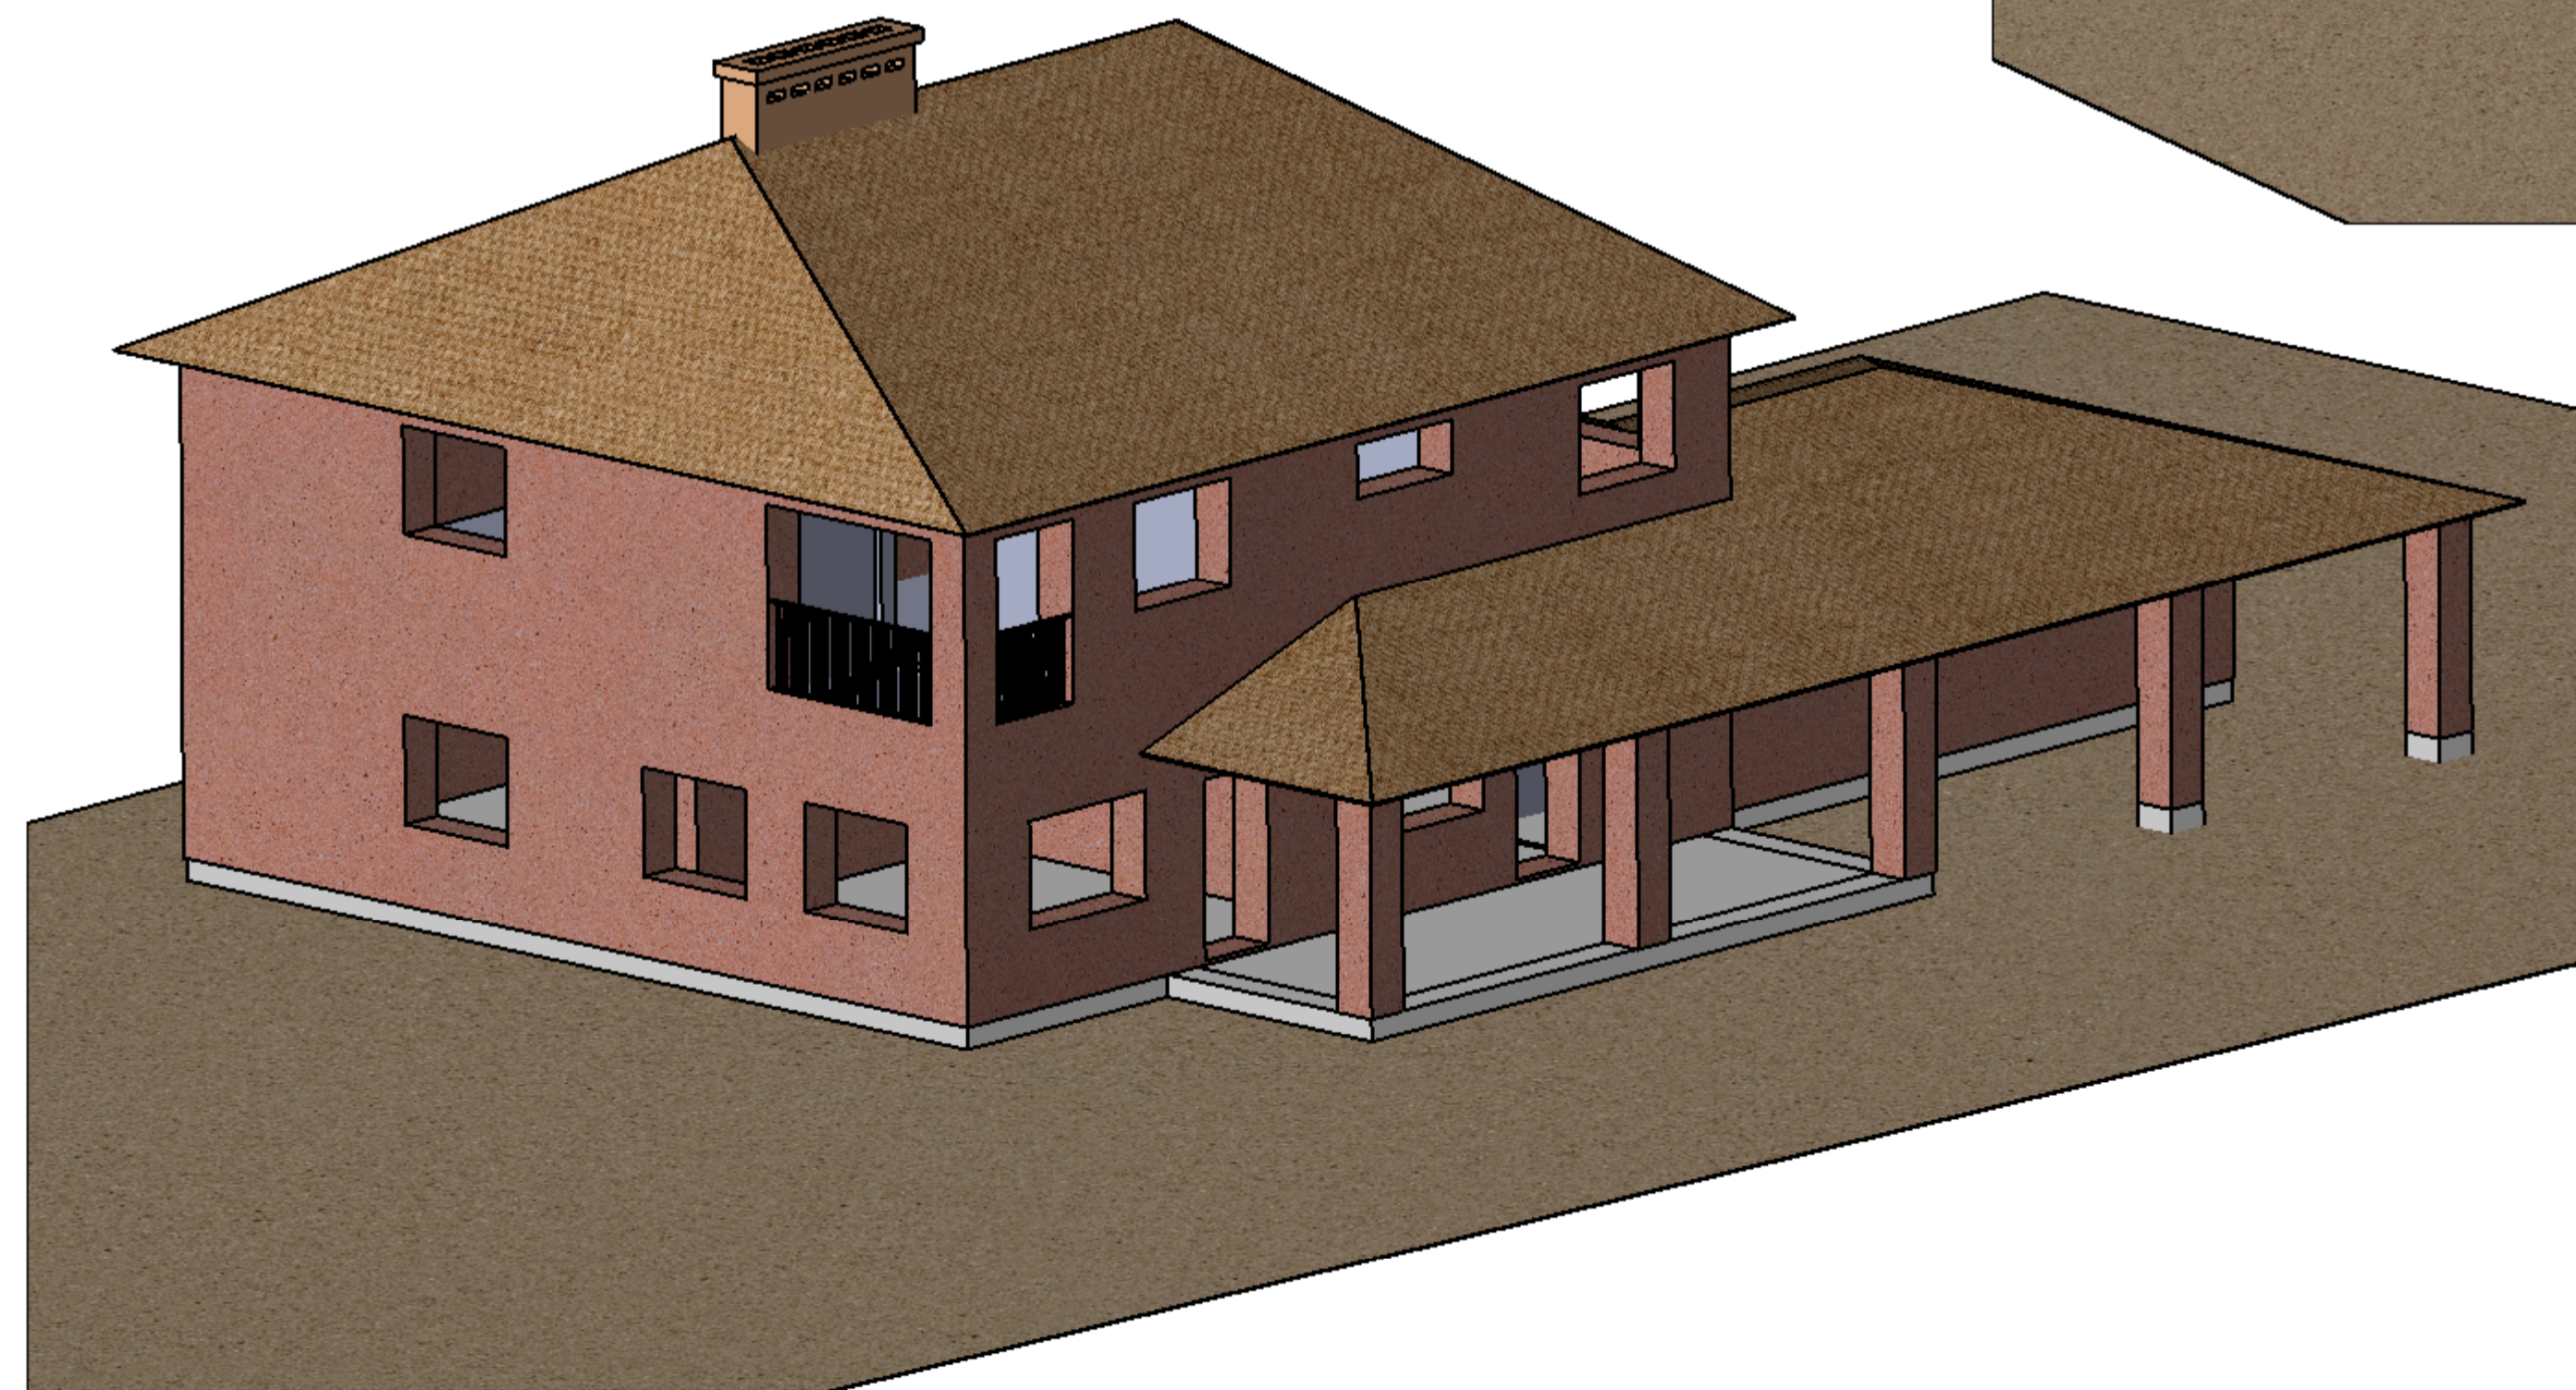
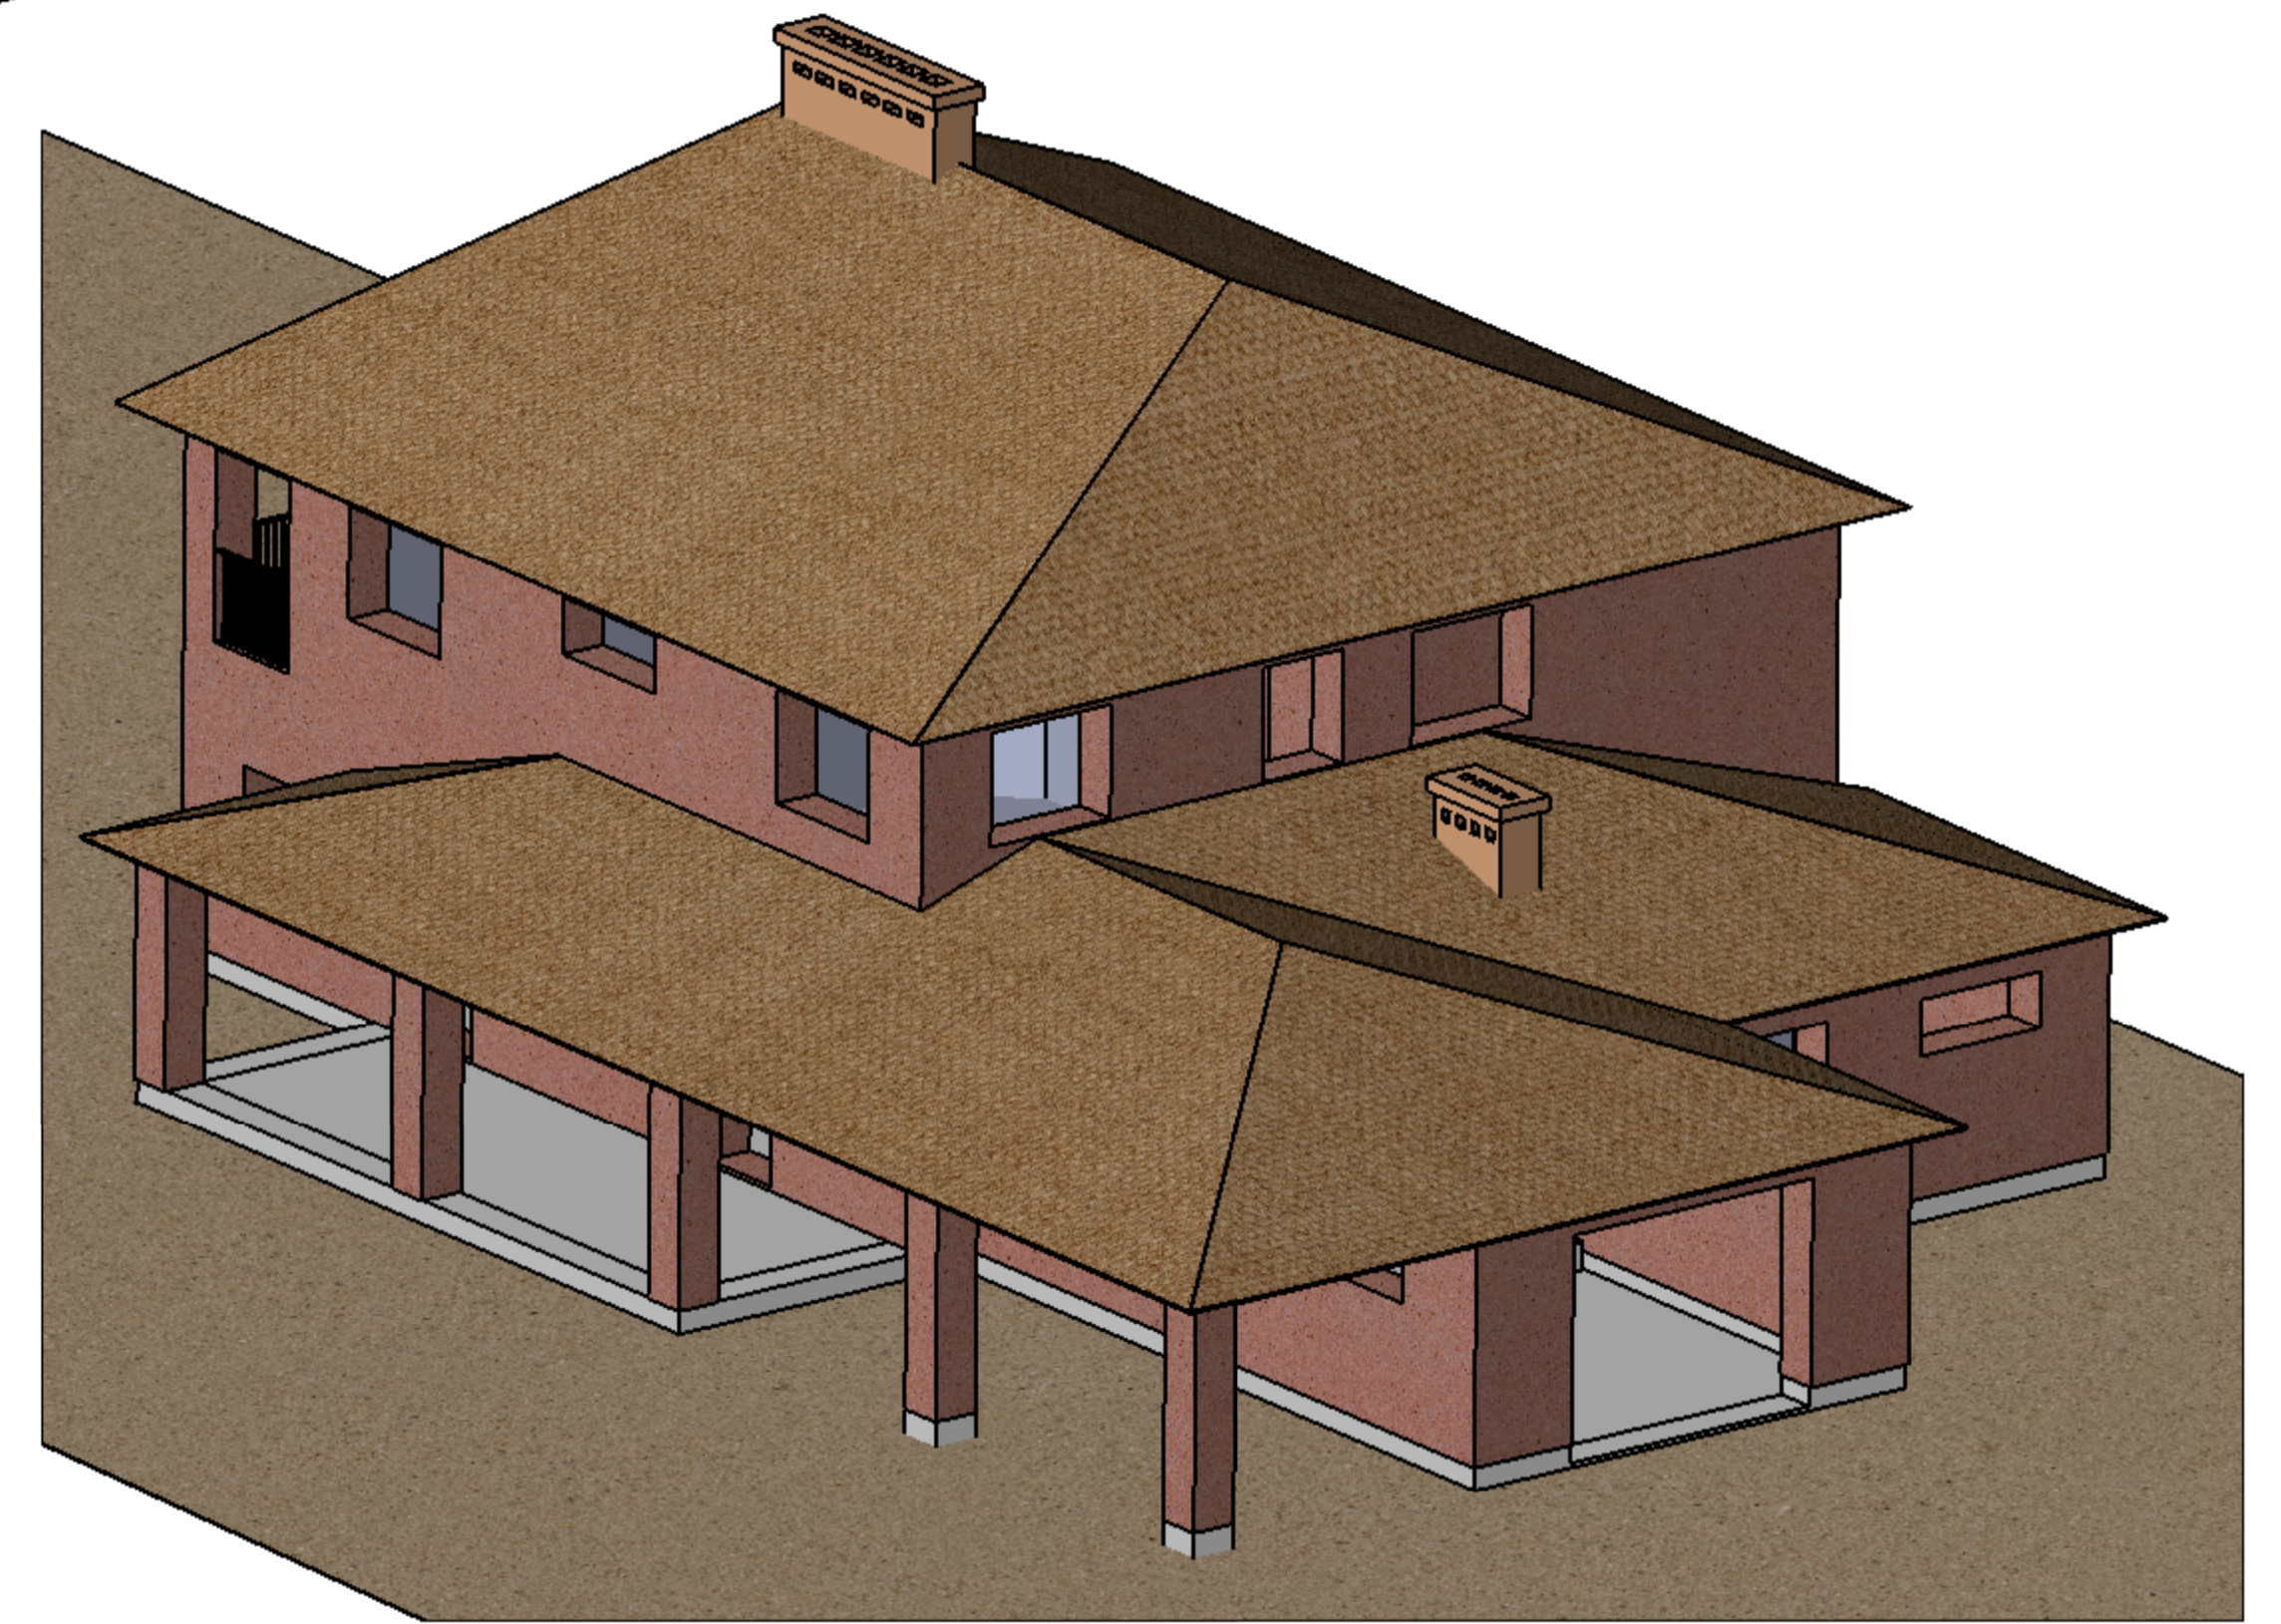
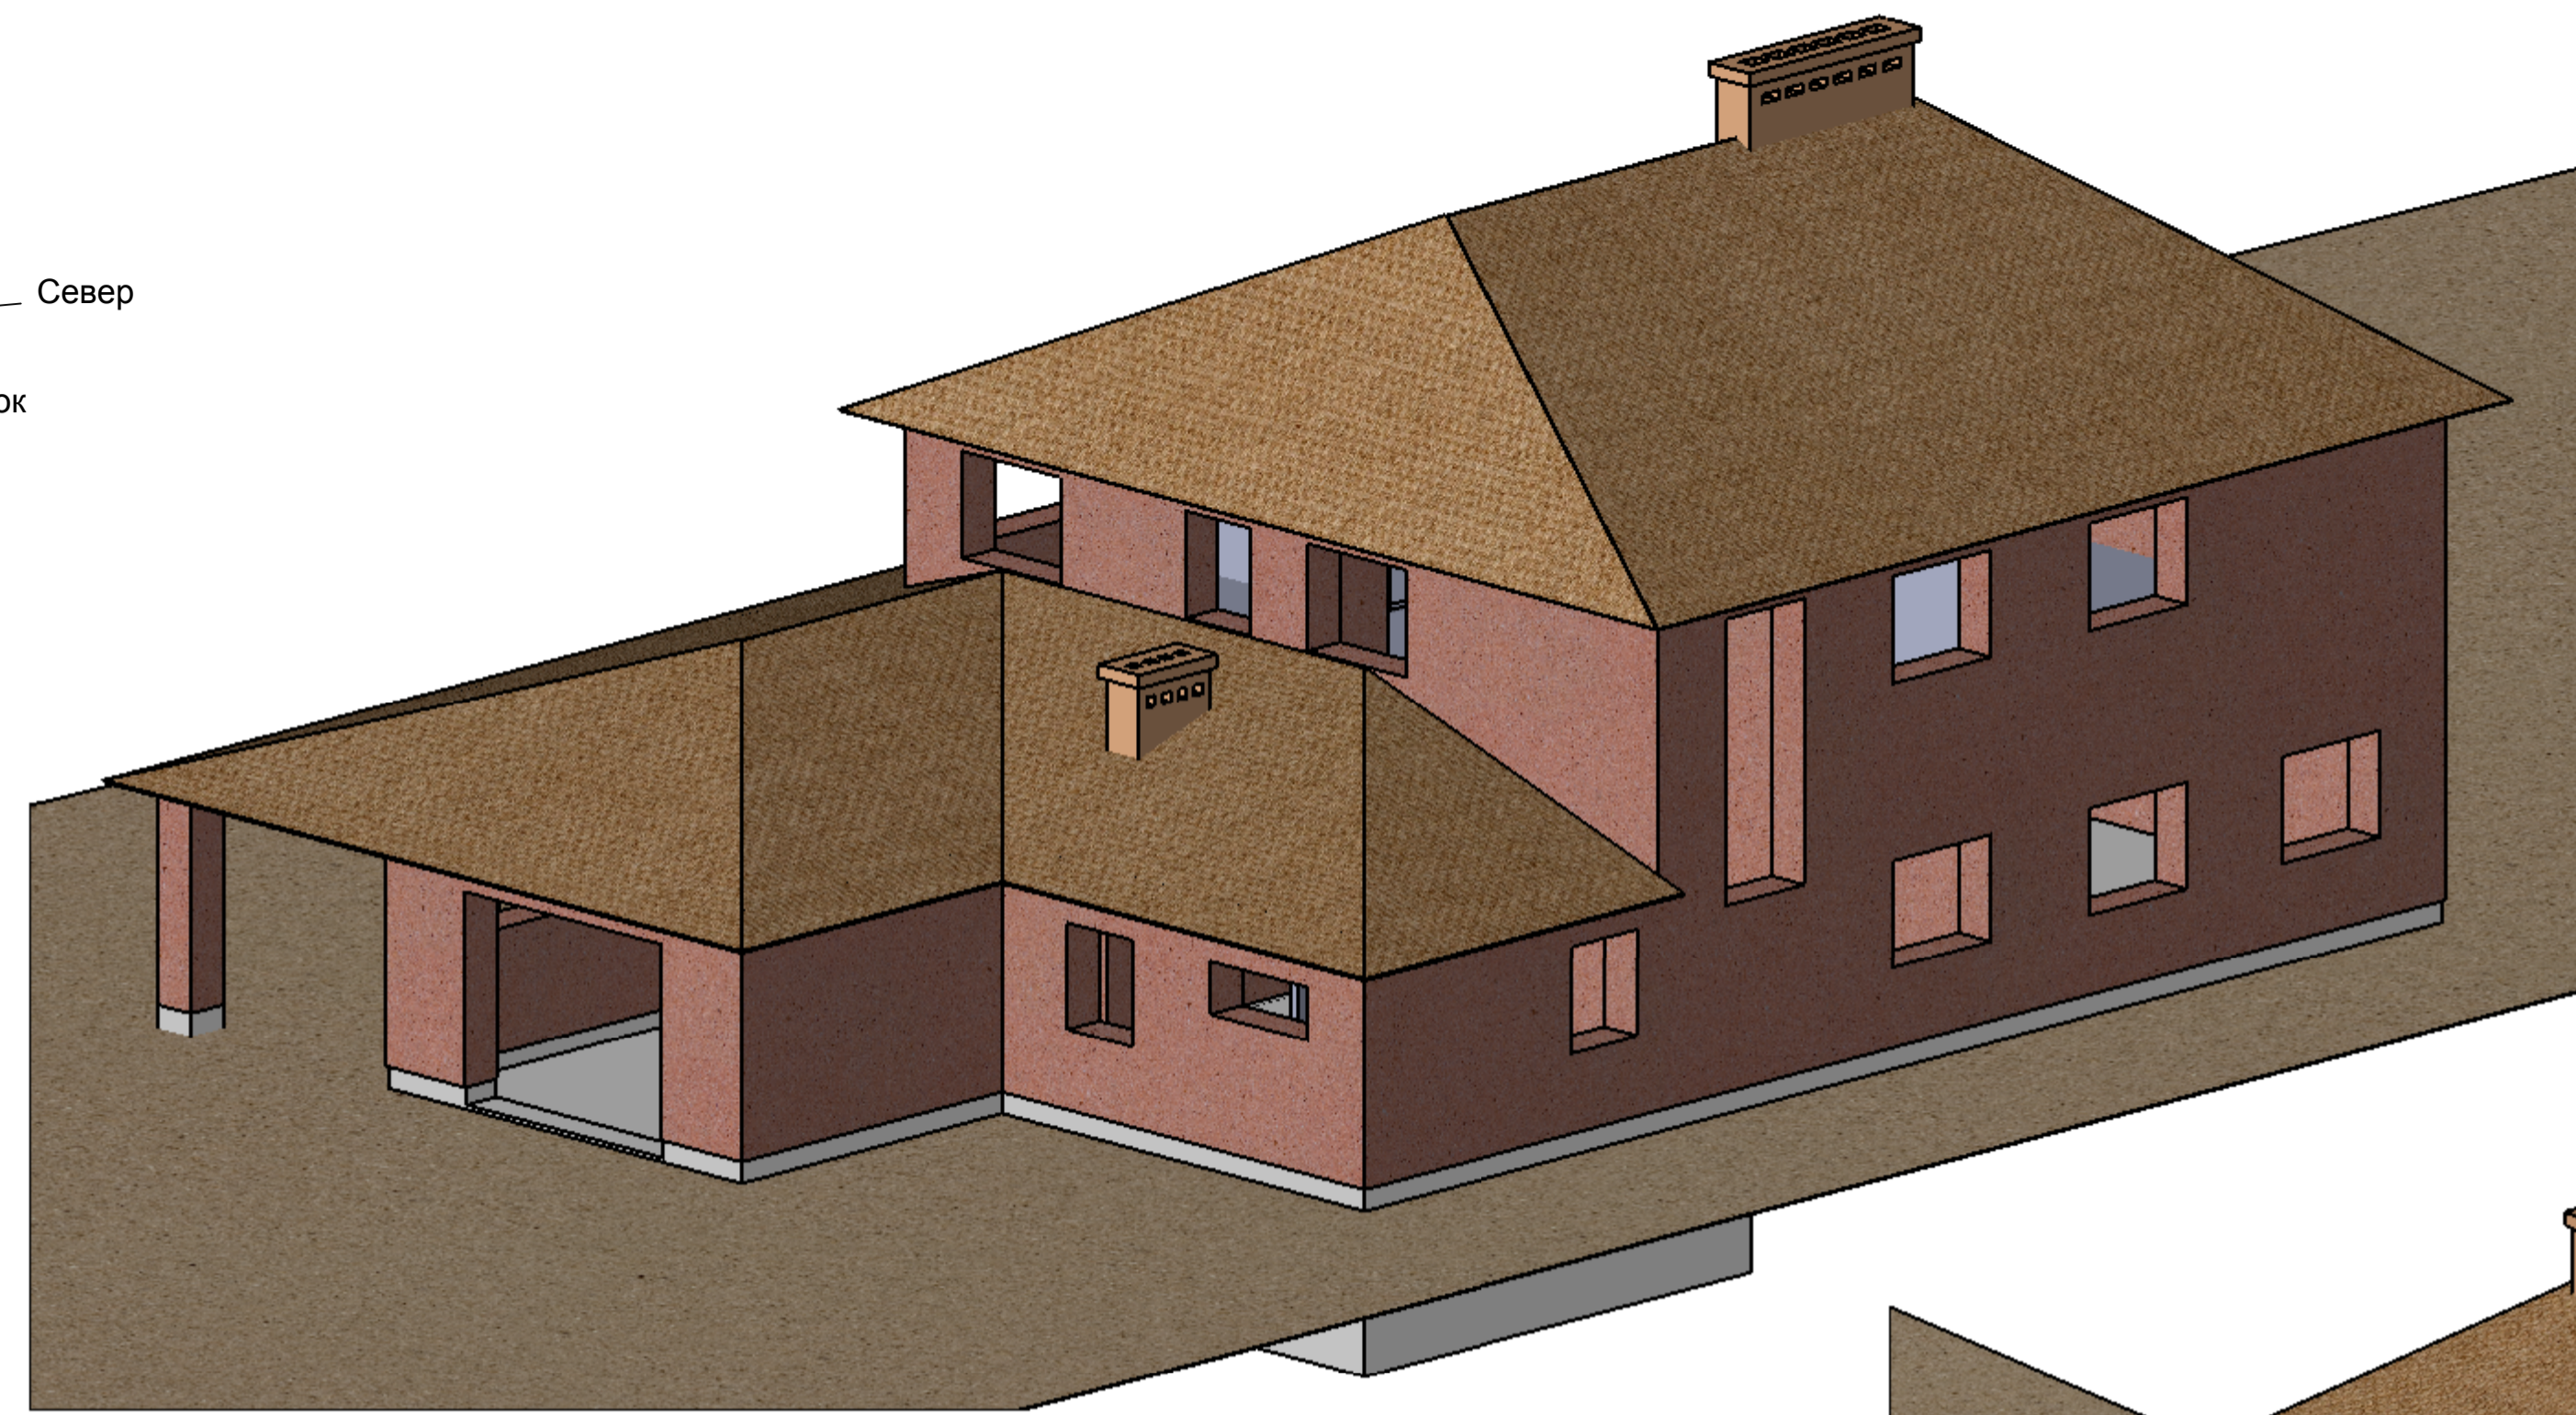
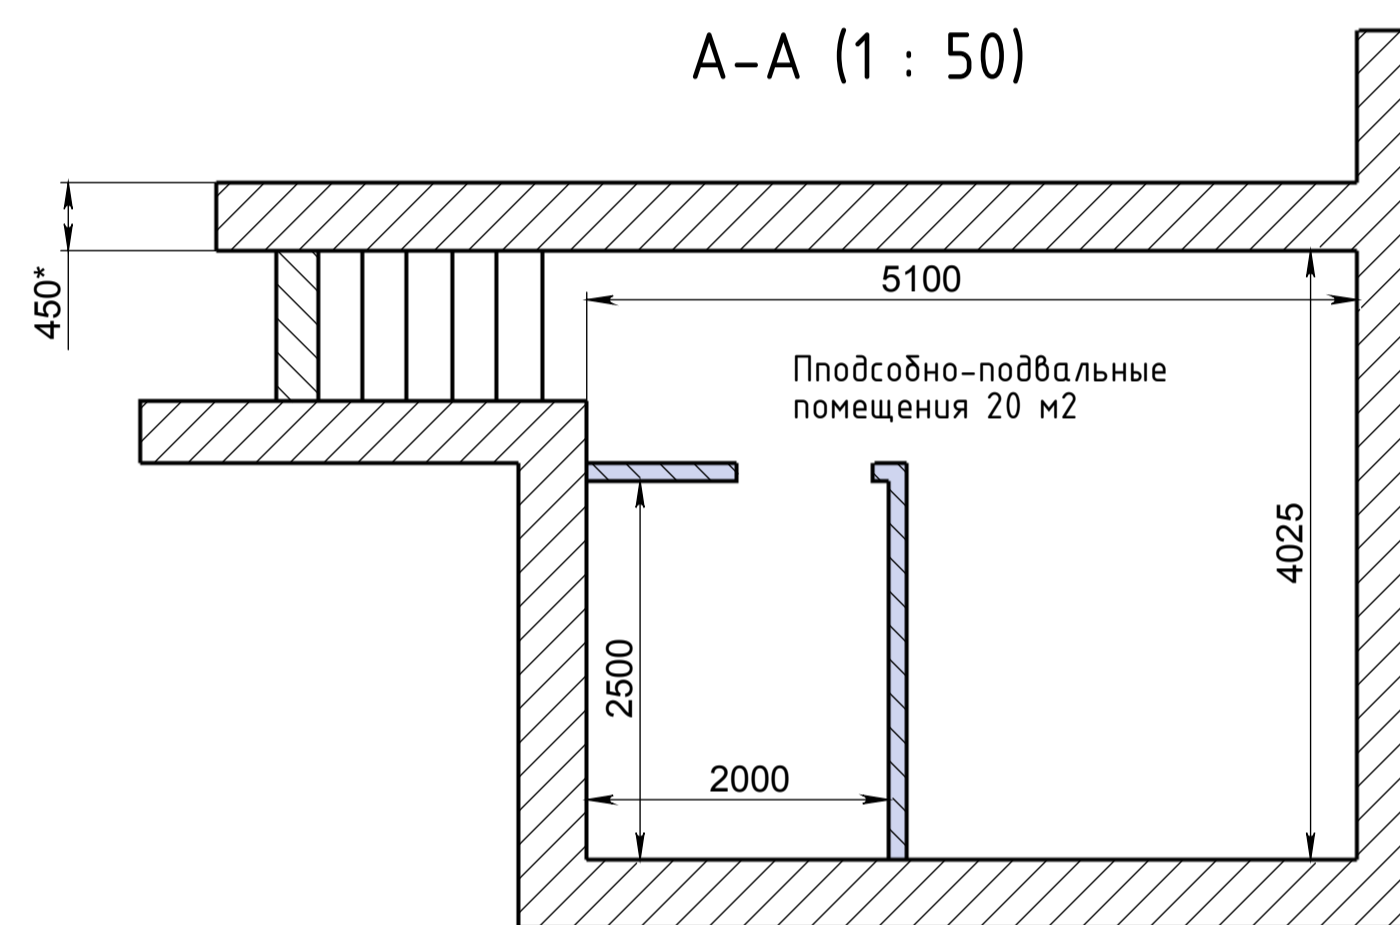
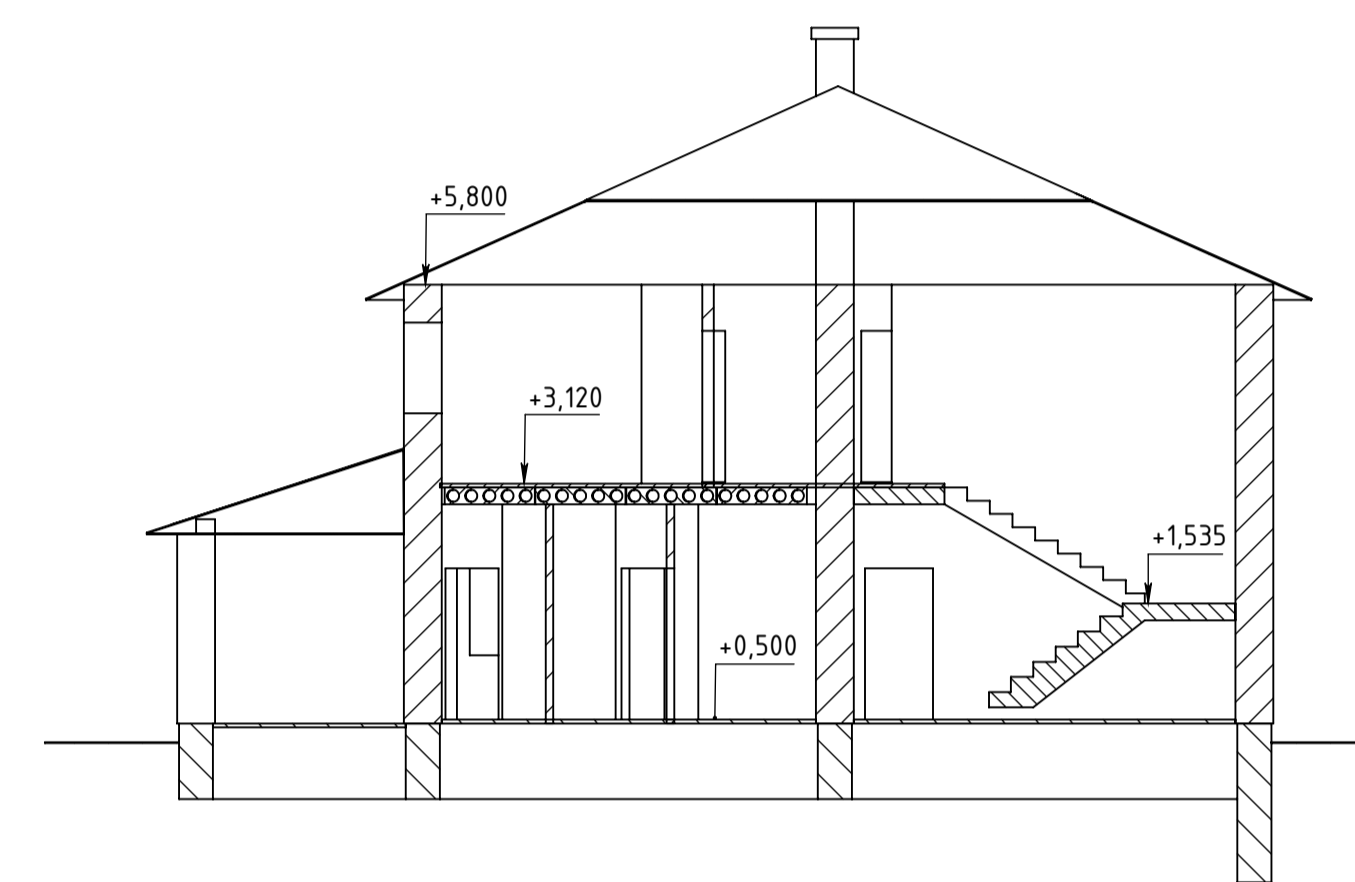
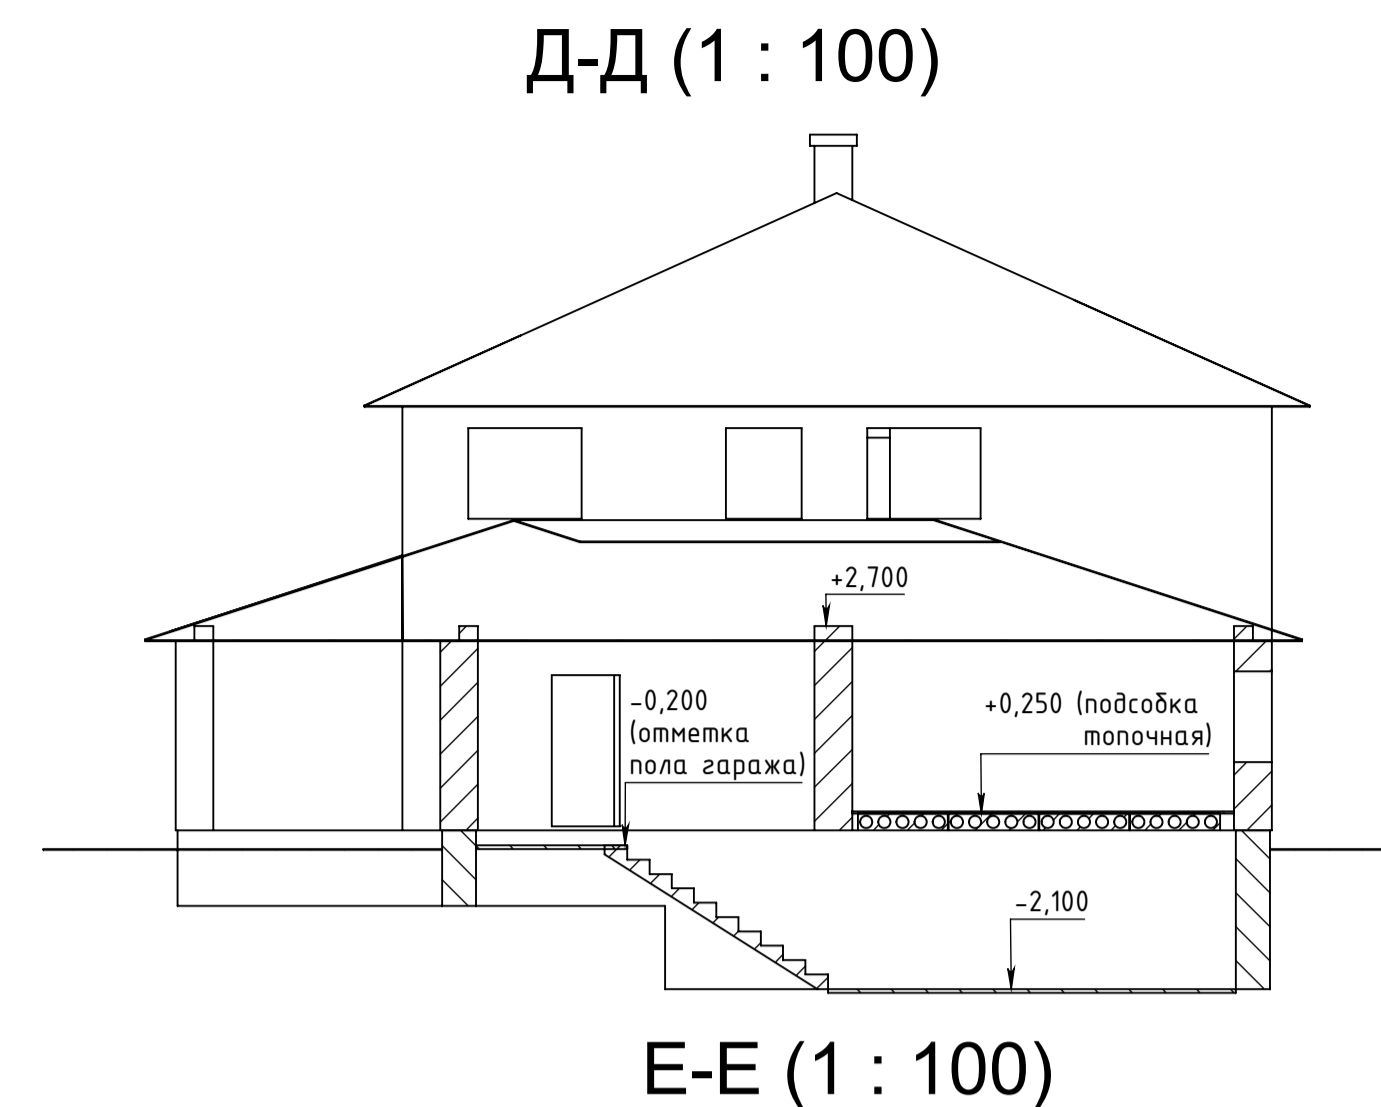


Баня одозтажная (сруб)

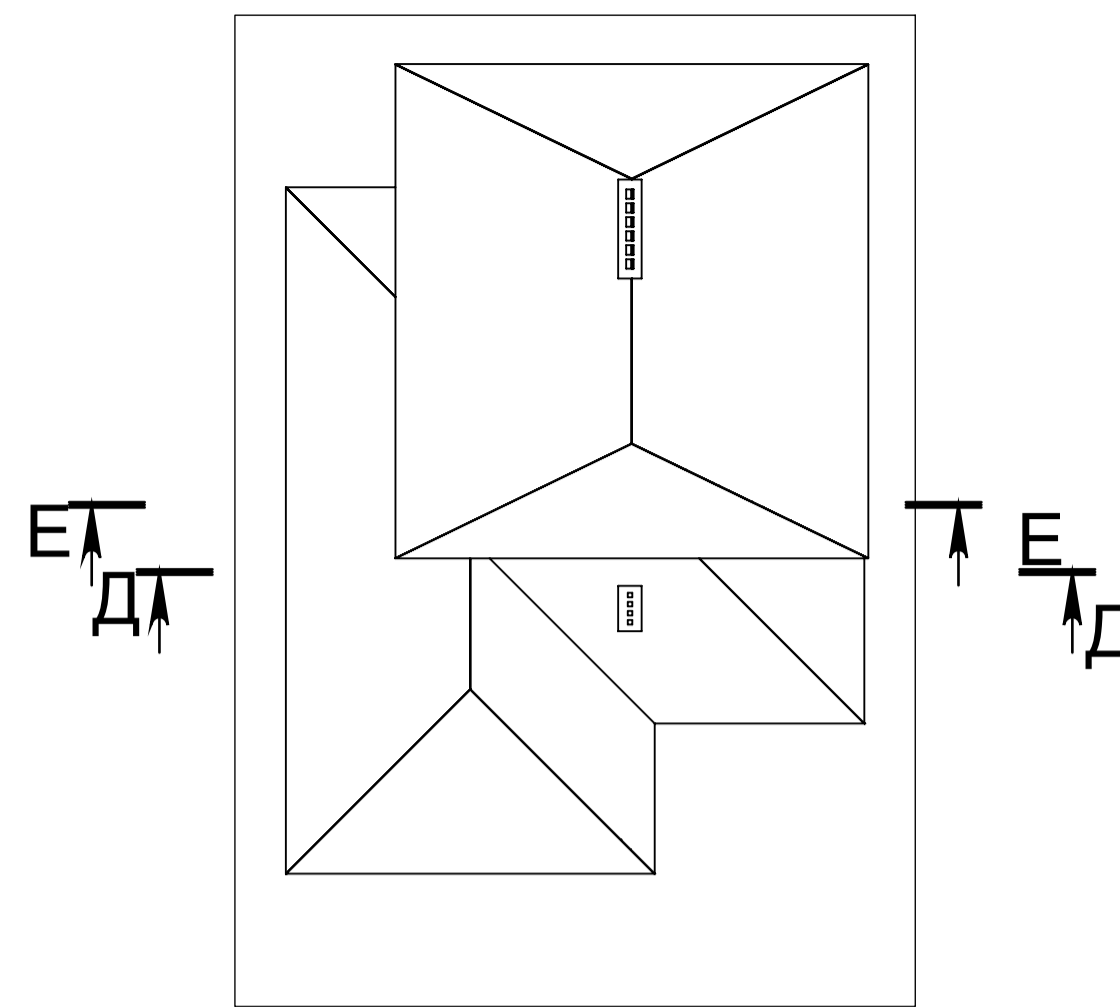


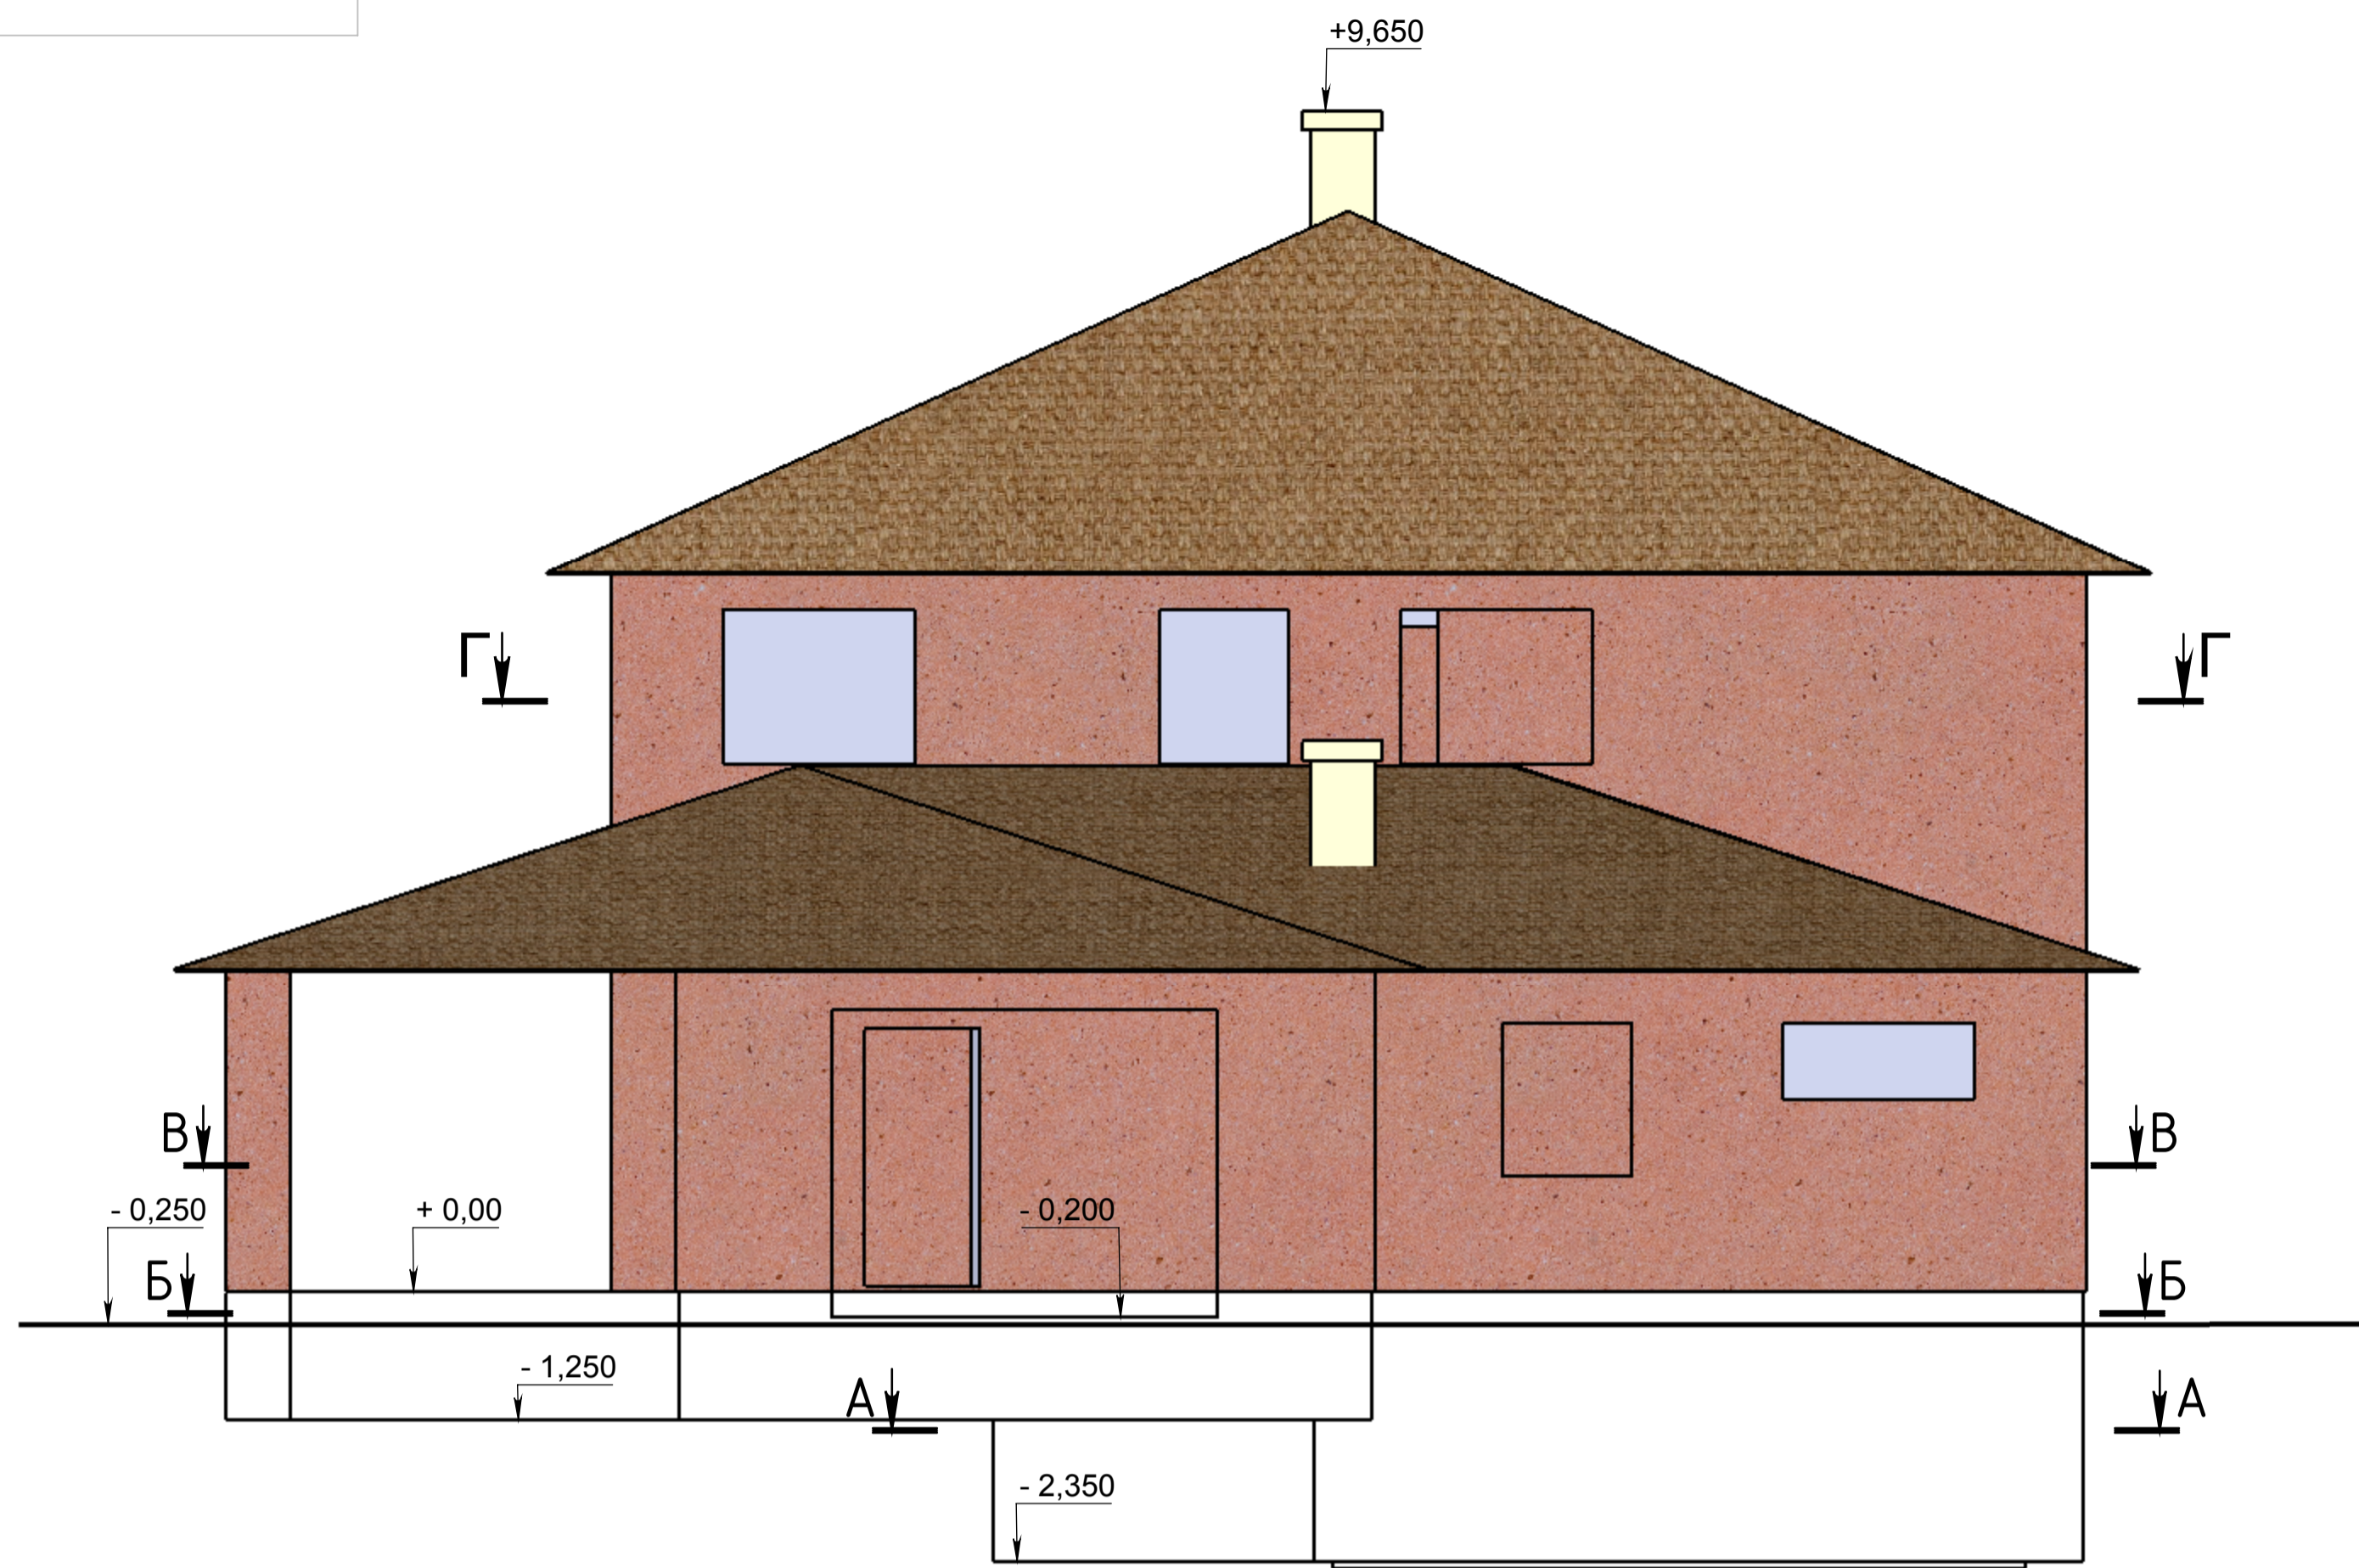


Б-Б (1 : 100)

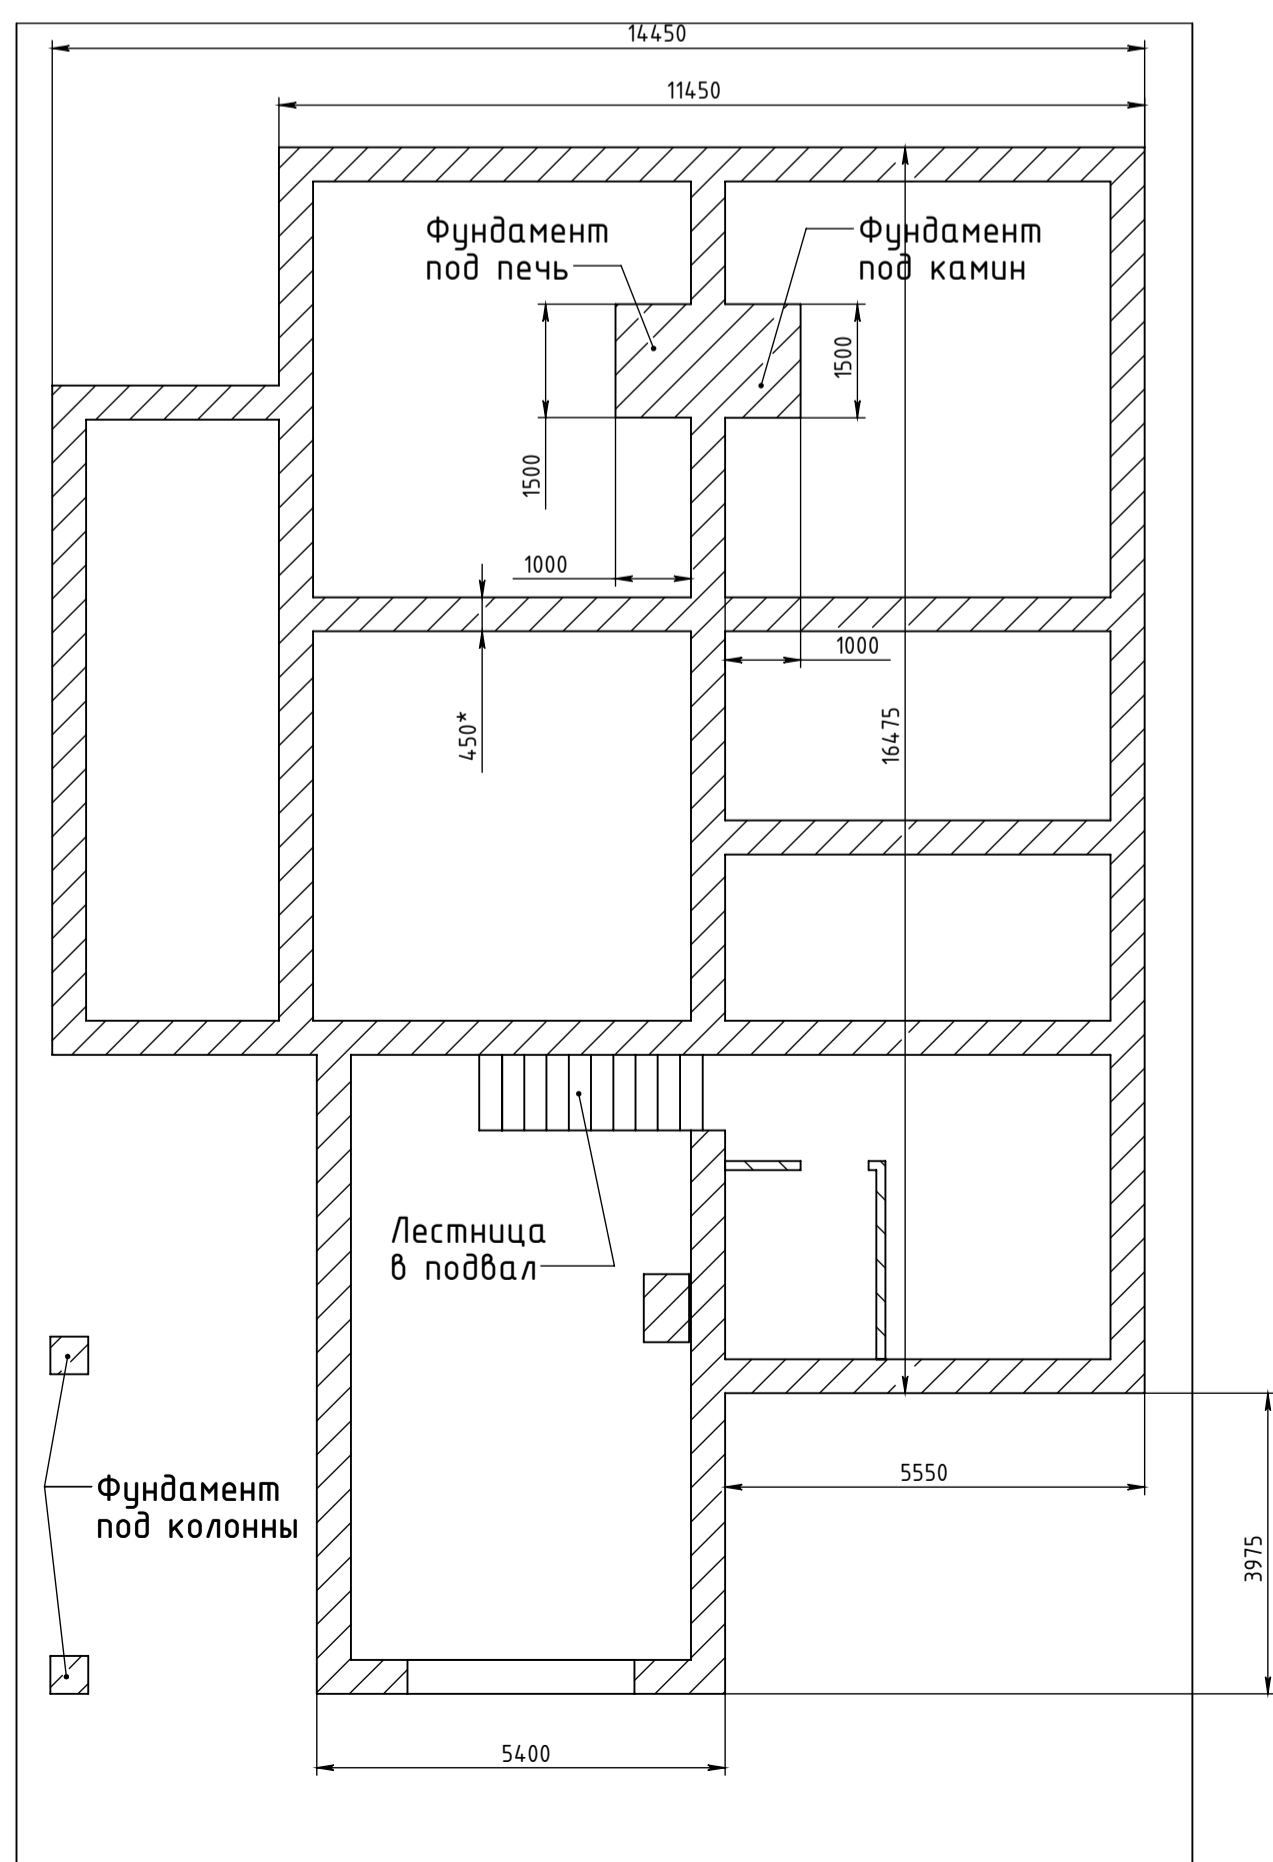


В-В (1 : 100)

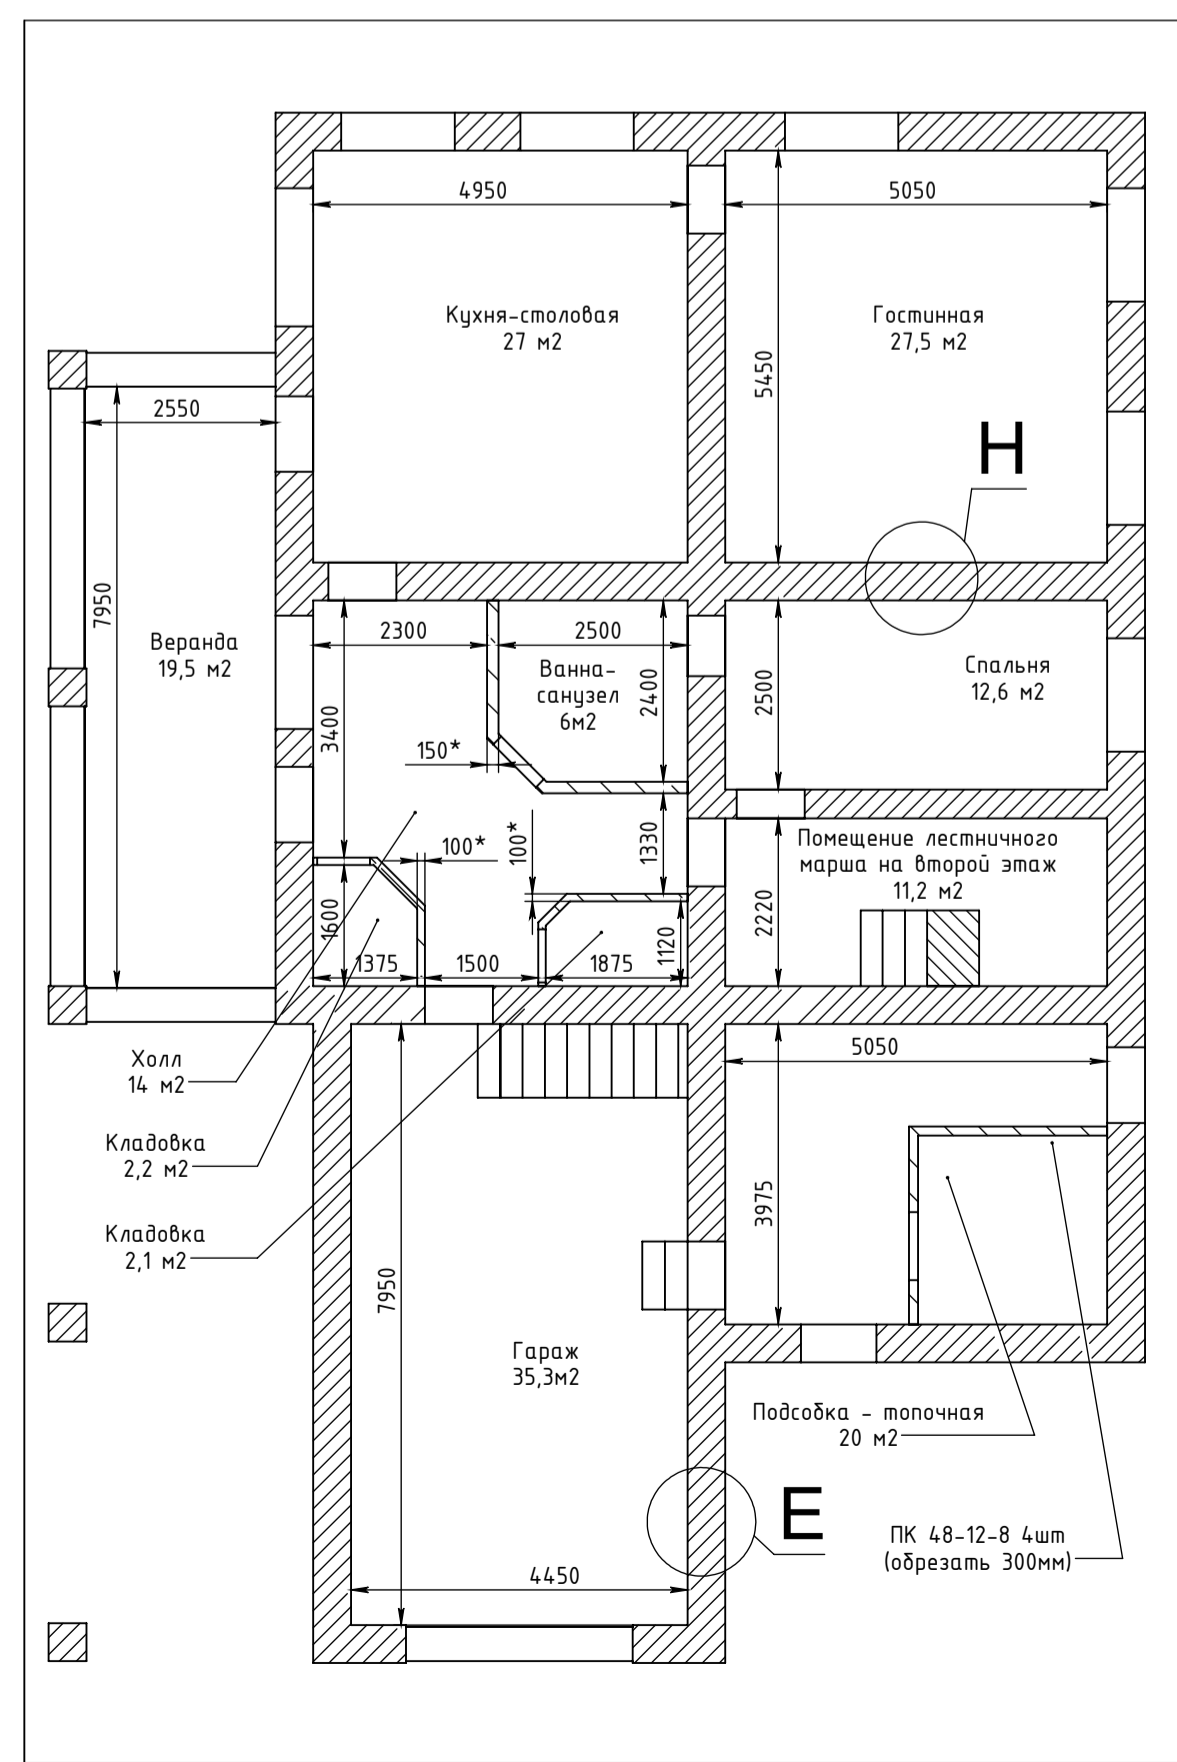


Е (1 : 20)

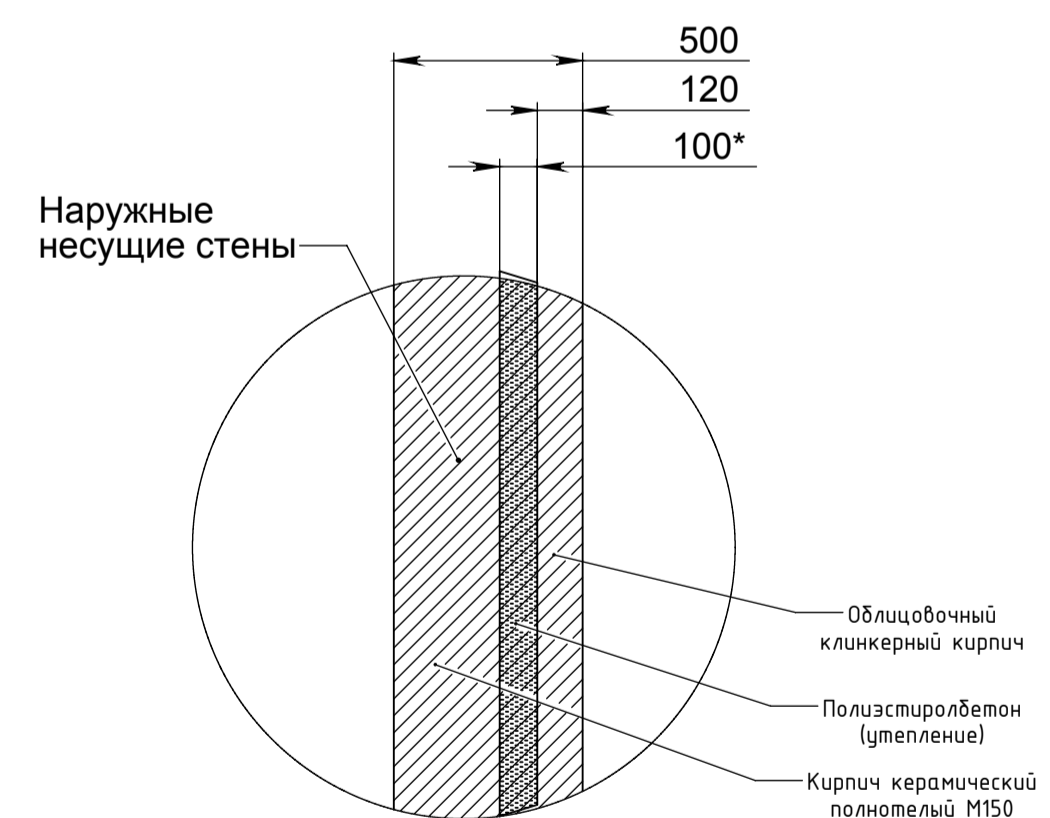

Н (1 : 20)

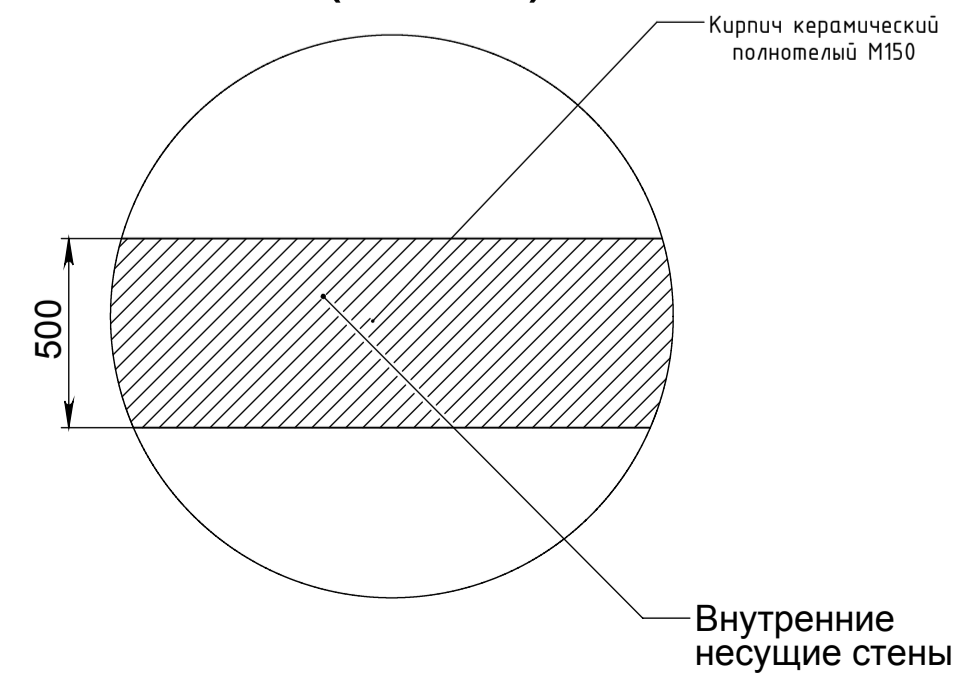

Г-Г (1 : 100)

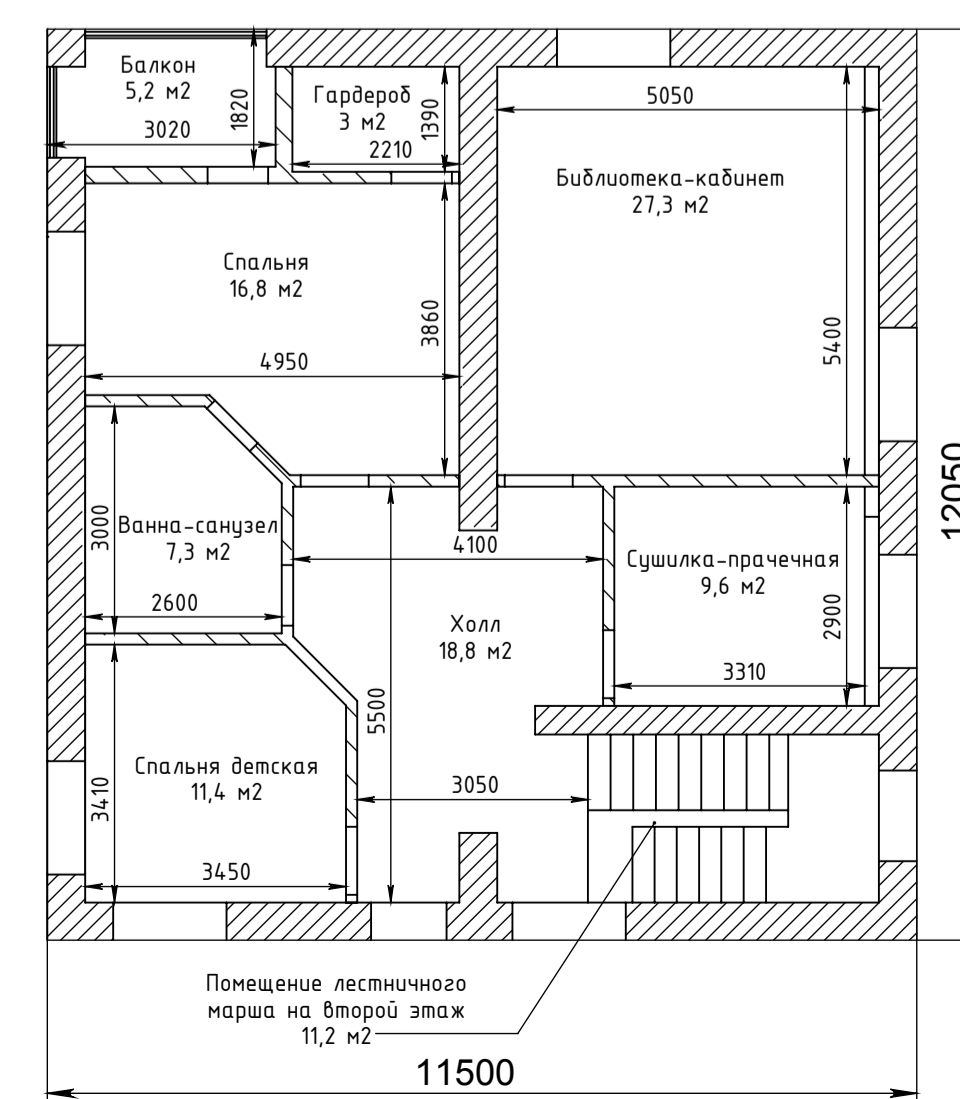

Всего помещений			
№ п/п	Наименование	Отметка пола	Площадь м2
1	Подсобно-подвальные	-2,100	20
2	Гараж	-0,200	35,3
3	Подсобка-топочная	+0,250	20
4	Веранда открытая	+0,000	19,5
5	Кладовка	+0,050	2,2
6	Кладовка	+0,050	2,1
7	Ванна-санузел 1-го этажа	+0,050	6
8	Холл 1-го этажа	+0,050	14
9	Спальня	+0,050	12,6
10	Гостиная	+0,050	27,5
11	Кухня столовая	+0,050	27
12	Помещение лестничного марша	+0,050	11,2
13	Холл 2-го этажа	+3,120	18,8
14	Ванна-санузел 2-го этажа	+3,120	7,3
15	Спальня детская	+3,120	11,4
16	Спальня	+3,120	16,8
17	Гардероб	+3,120	3
18	Балкон	+3,120	5,2
19	Библиотека-кабинет	+3,120	27,3
20	Сушилка-прачечная	+3,120	9,6
Всего			296,8
21	Баня		34
22	Беседка		20
Всего			350,8