# График освещённости (расчётный)

М 1:5000

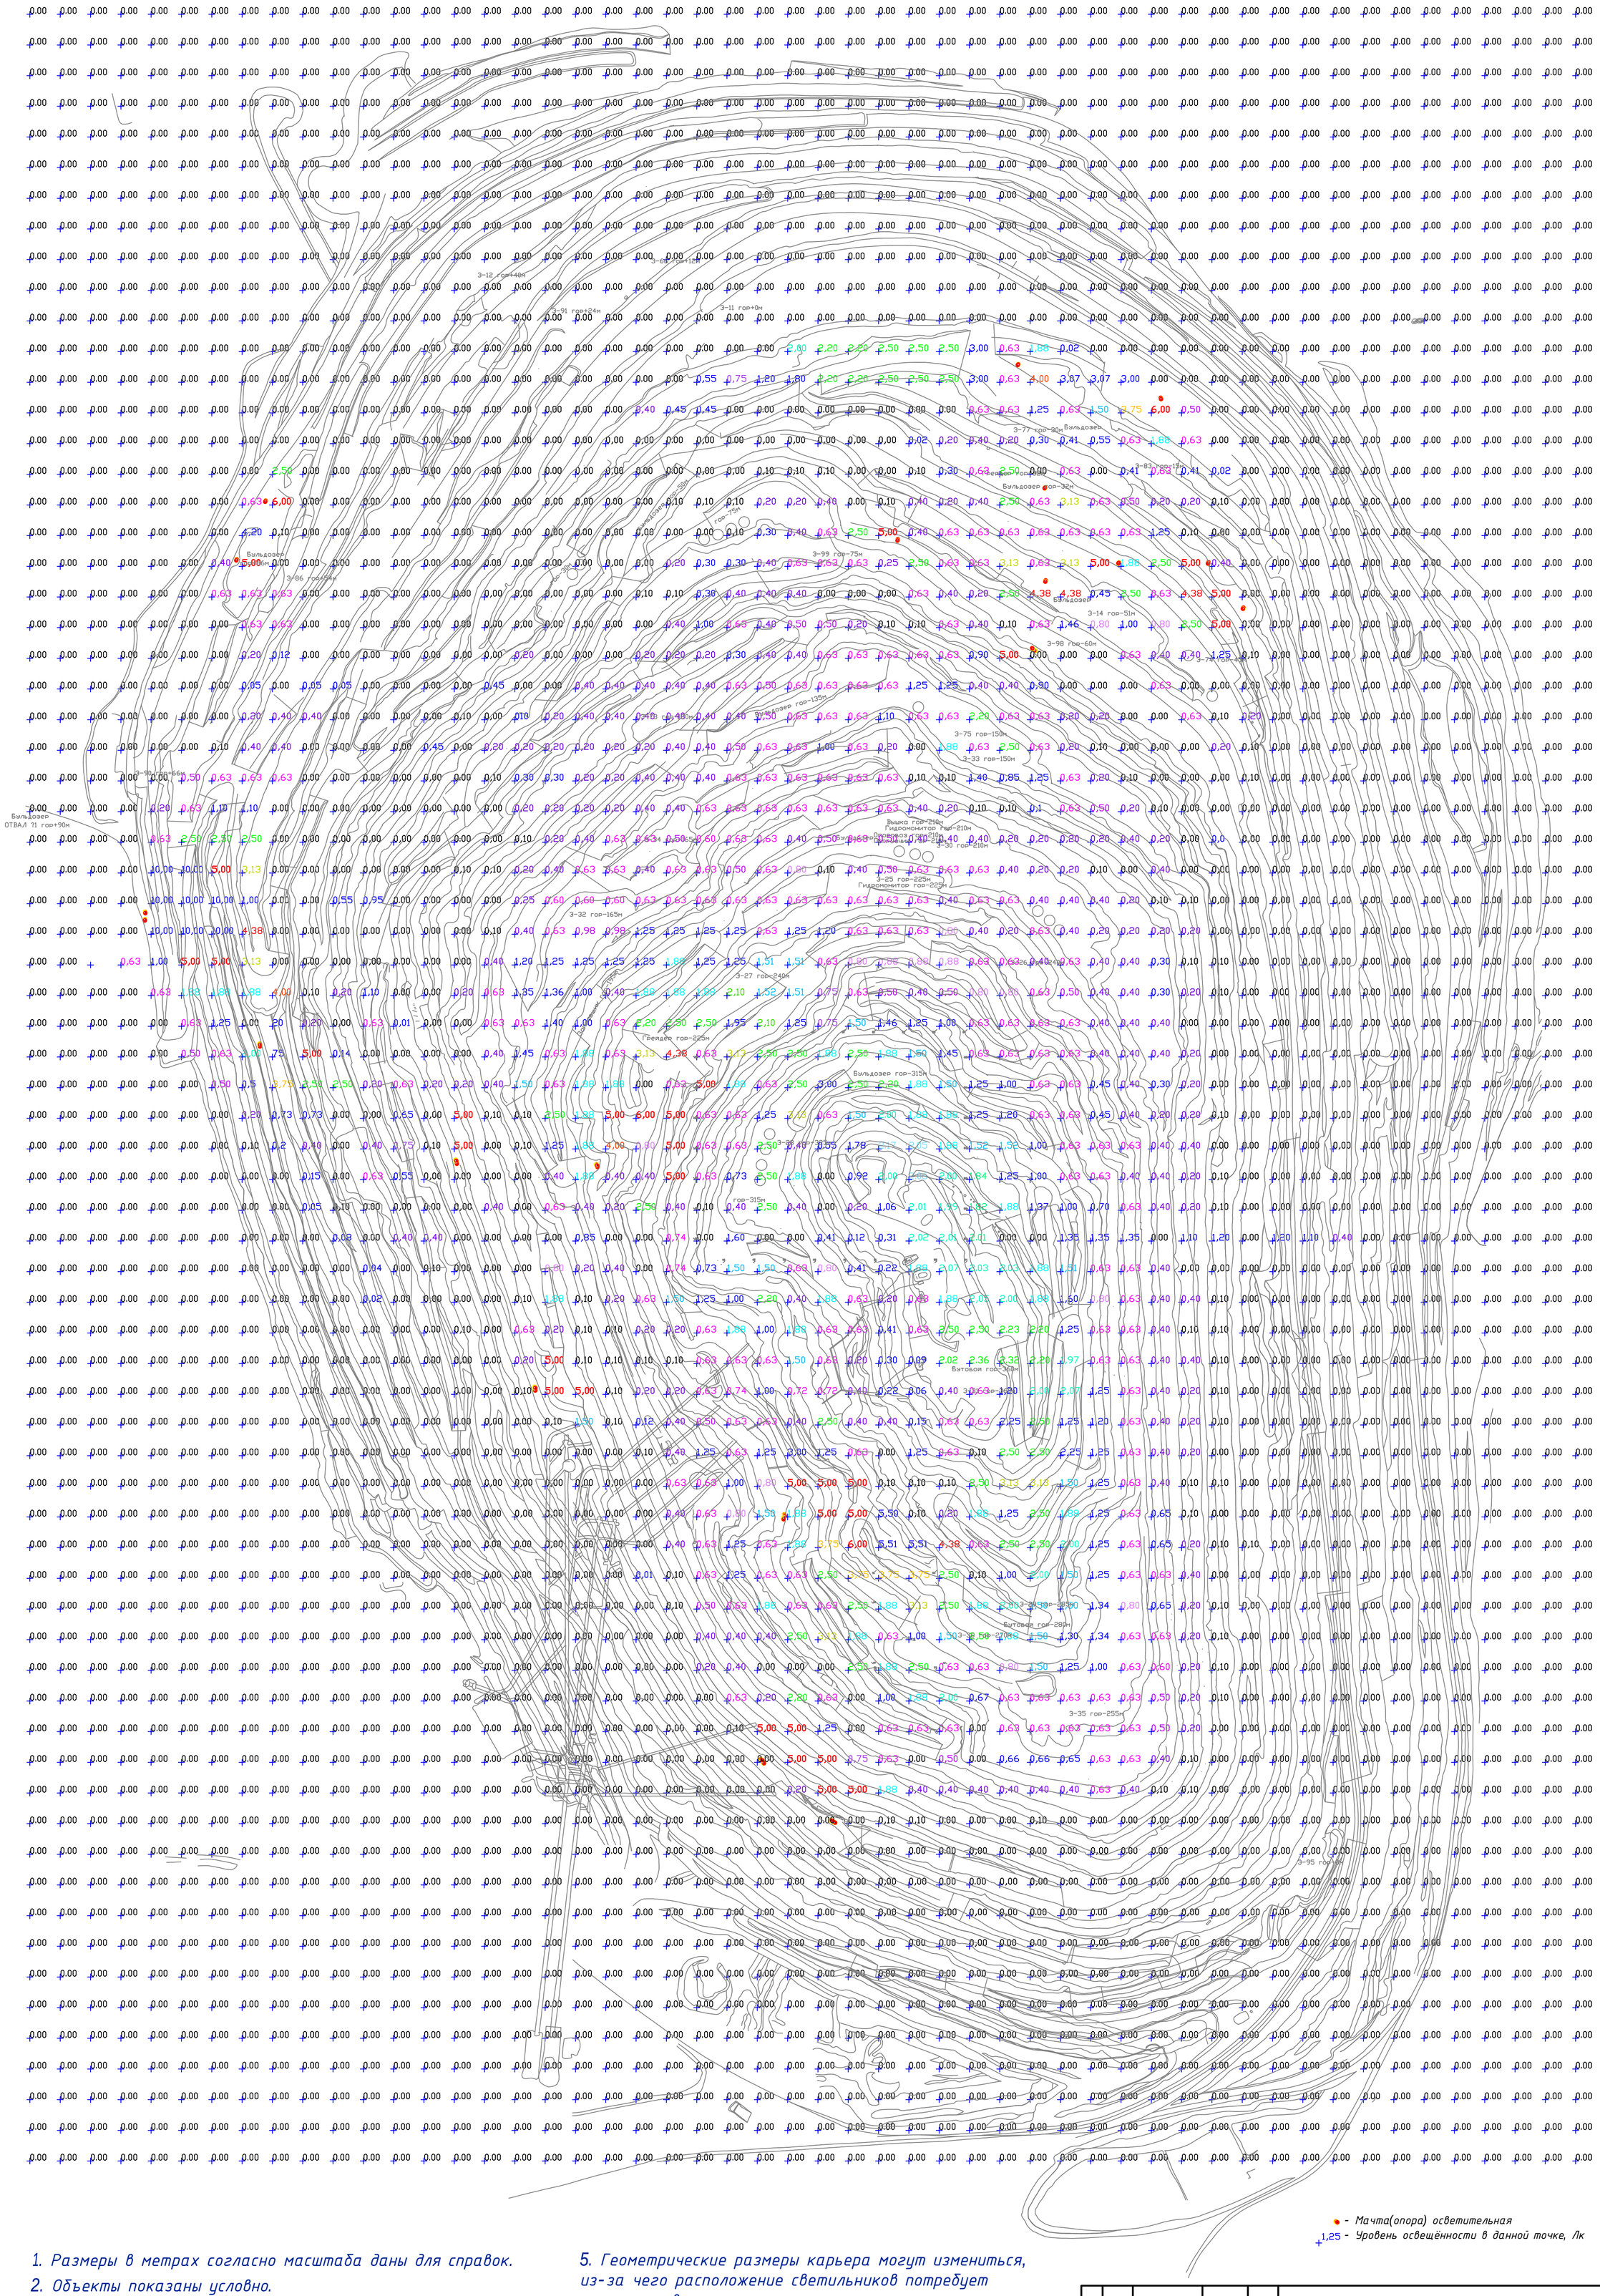


1. Размеры в метрах согласно масштаба даны для справок.
2. Объекты показаны условно.
3. Установку и монтаж осветительных приборов выполнить согласно инструкции на осветительный прибор.
4. Место установки осветительных приборов уточнить по месту с использованием существующих сетей.
5. Геометрические размеры карьера могут измениться, из-за чего расположение светильников потребует корректировки.
6. Подключение осветительных приборов к электрической сети и их заземление выполнить в соответствии с требовании "Правил устройства электроустановок (ПУЭ)", "Правилами техники безопасности при эксплуатации электроустановок потребителей".

| Изм. | Лист | №докум. | Подпись | Дата | | | |
|---|---|---|---|---|---|---|---|
| ГИП | | | | 16.02.12 | | | |
| Нач. ПКО | | | | 16.02.12 | Стадия | Лист | Листов |
| Н. контр. | | | | 16.02.12 | Р | | 4 |
| Проверил | | | | 16.02.12 | | | |
| Разраб. | Коновалов | | | 16.02.12 | Чертёж общего вида | | |

Формат А1