
План реконструкции. Вариант 1

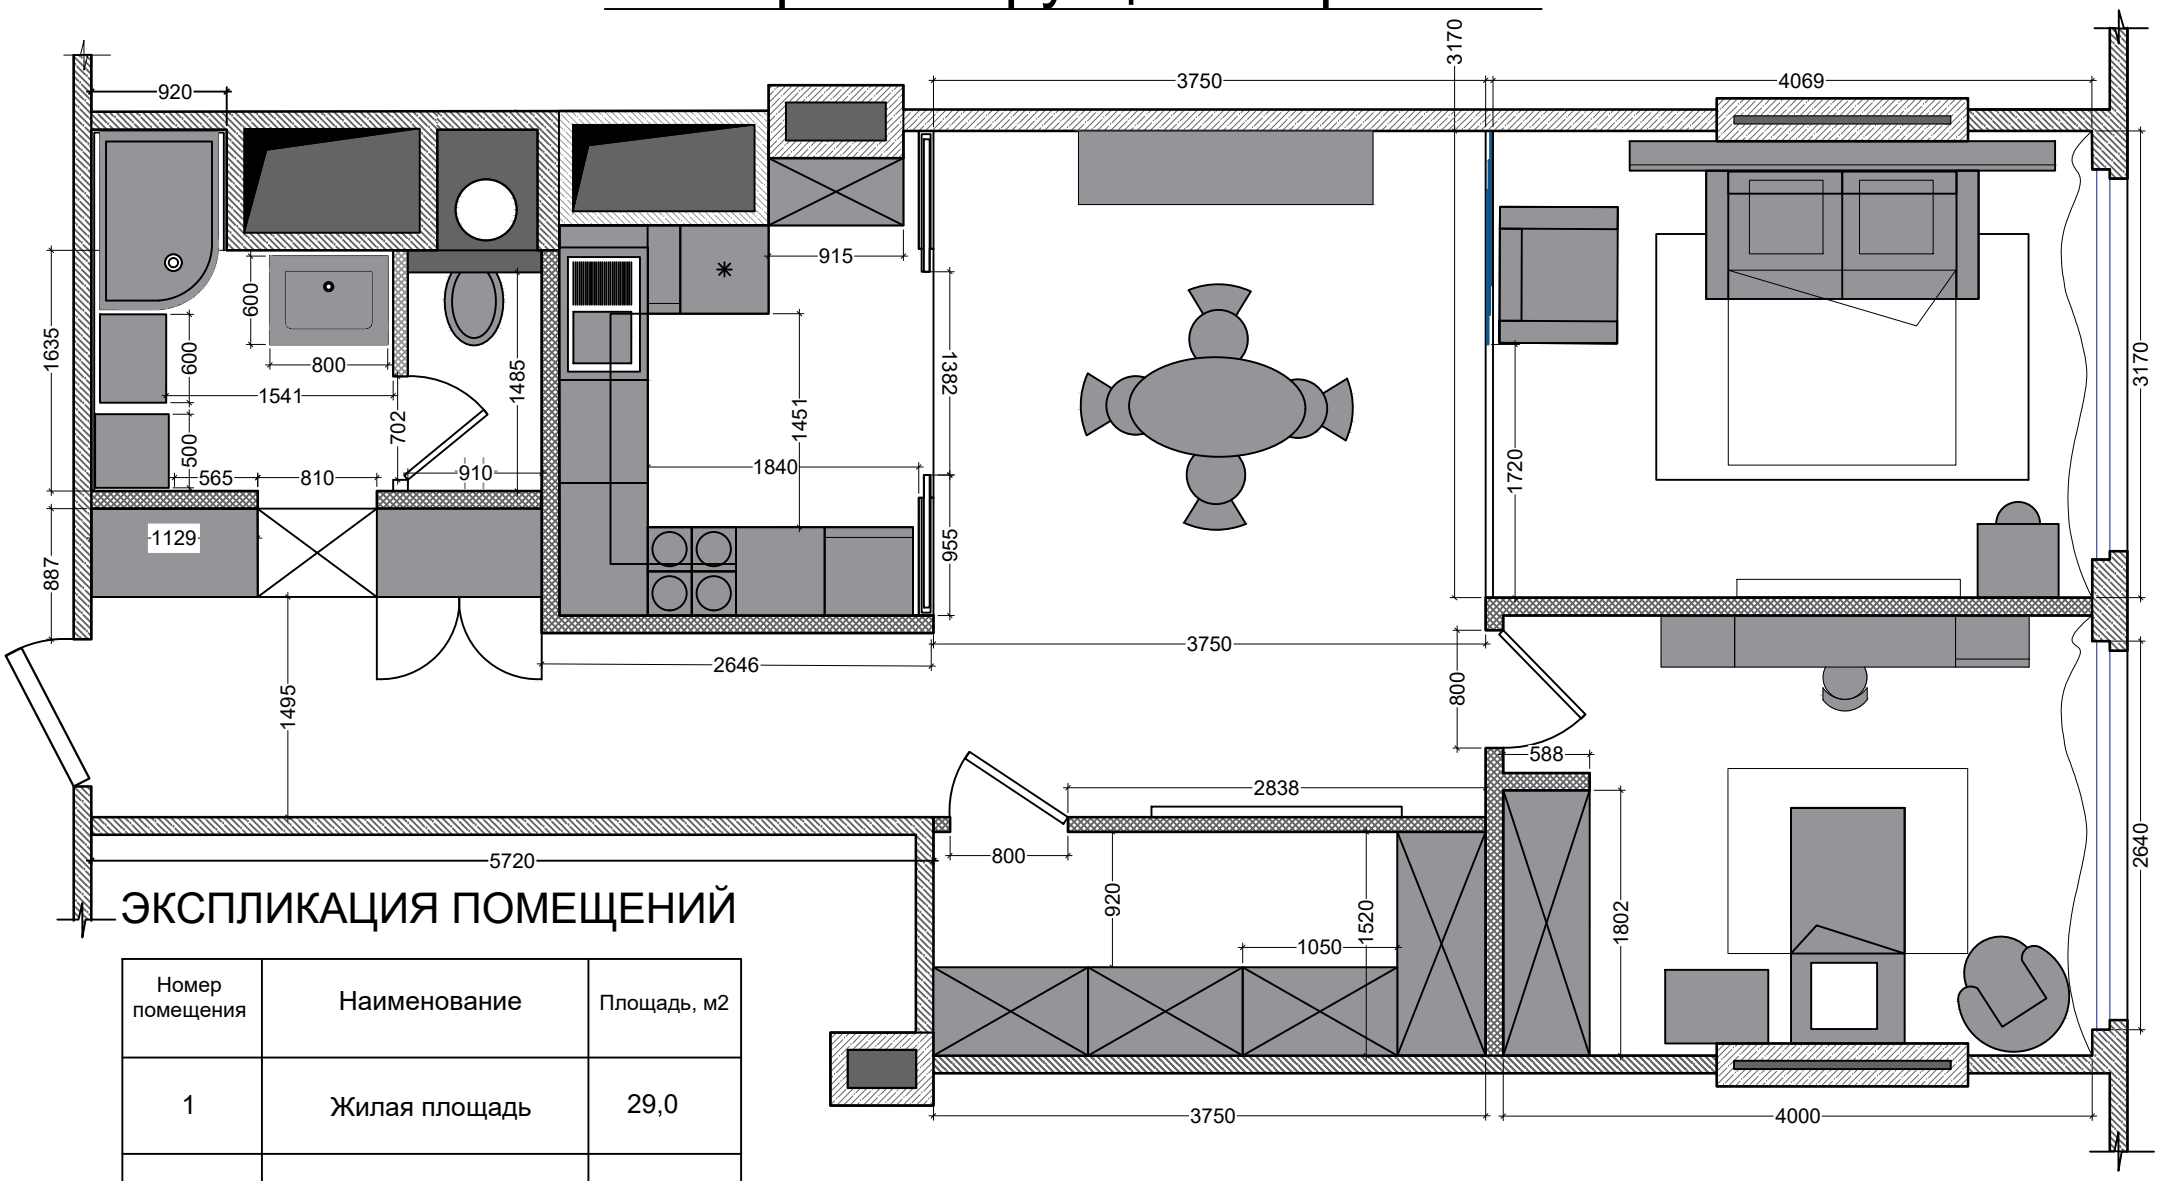

ЭКСПЛИКАЦИЯ ПОМЕЩЕНИЙ

Номер помещения	Наименование	Площадь, м2
1	Жилая площадь	29,0
2	Кухня	7,05
3	Сан.узел	5,7